



Concejo Deliberante
Departamento Chilecito

**ORDENANZA NÚMERO TRES MIL SETECIENTOS
OCHENTA Y UNO**

**EL CONCEJO DELIBERANTE SANCIONA LA PRESENTE
ORDENANZA PARA EL DEPARTAMENTO CHILECITO**

ART. 1º): IMPÓNESE el nombre al Barrio ubicado en el Distrito San Miguel del Departamento Chilecito "EL MOLINITO".

ART. 2º): IMPÓNESE el nombre a las calles del Barrio conforme al plano que se adjunta como Anexo I, como parte integrante de la presente ordenanza y según la ubicación que allí se indica:


- Castaños
- Acacias
- Lapachos
- Algarrobos
- Olivos
- Jarillas

ART. 3º): Comuníquese, publíquese, insértese en el Registro Municipal y archívese.


Dada en la Sala de Sesiones General Don José de San Martín del "Edificio del Bicentenario de la Patria" del Concejo Deliberante del Departamento Chilecito, a los Dos días del mes de Noviembre del Año Dos Mil Veintitrés. **Proyecto presentado por el Concejo Deliberante.-**

ORDENANZA N° **3.781/2023.-**

Oscar Luis Fonzalida
SECRETARIO DELIBERATIVO
CONCEJO DELIBERANTE CHILECITO (L.R.)

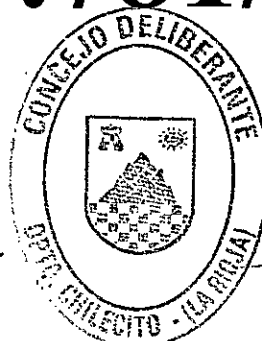

Cr. Sebastián Gutiérrez
VICE INTENDENTE
CONCEJO DELIBERANTE
DPTO. CHILECITO - LA RIOJA

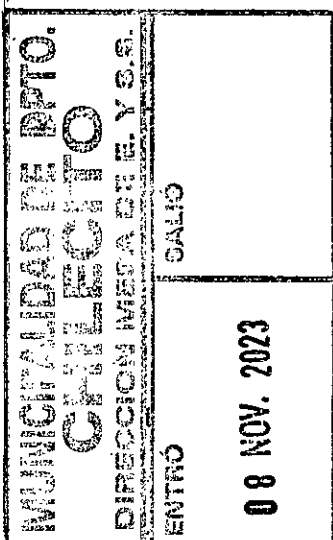


TOTALES	10.000,00
RESUMEN	
SUPERFICIES CALLES	1.87
SUPERFICIES LOTES	1.87
SUPERFICIES OCHAVAS	1.87
SUPERFICIE ACUEDUCTO	1.87
SUPERFICIE TOTAL	10.000,00

CONCEJO DELEGADO
FOLIO 151
 N° 0480/30

REFERENCIAS TOPOGRAFICA


- CANAL DE RIEGO
- POSTE ESQUINERO
- MOJON DE HORN
- ALAMBRADO
- LIMITE ENTRE
- DIVISION DE
- TAPA DE HIERRO
- a 5/m ANCHO Segun M
- LOS ANGULOS NO

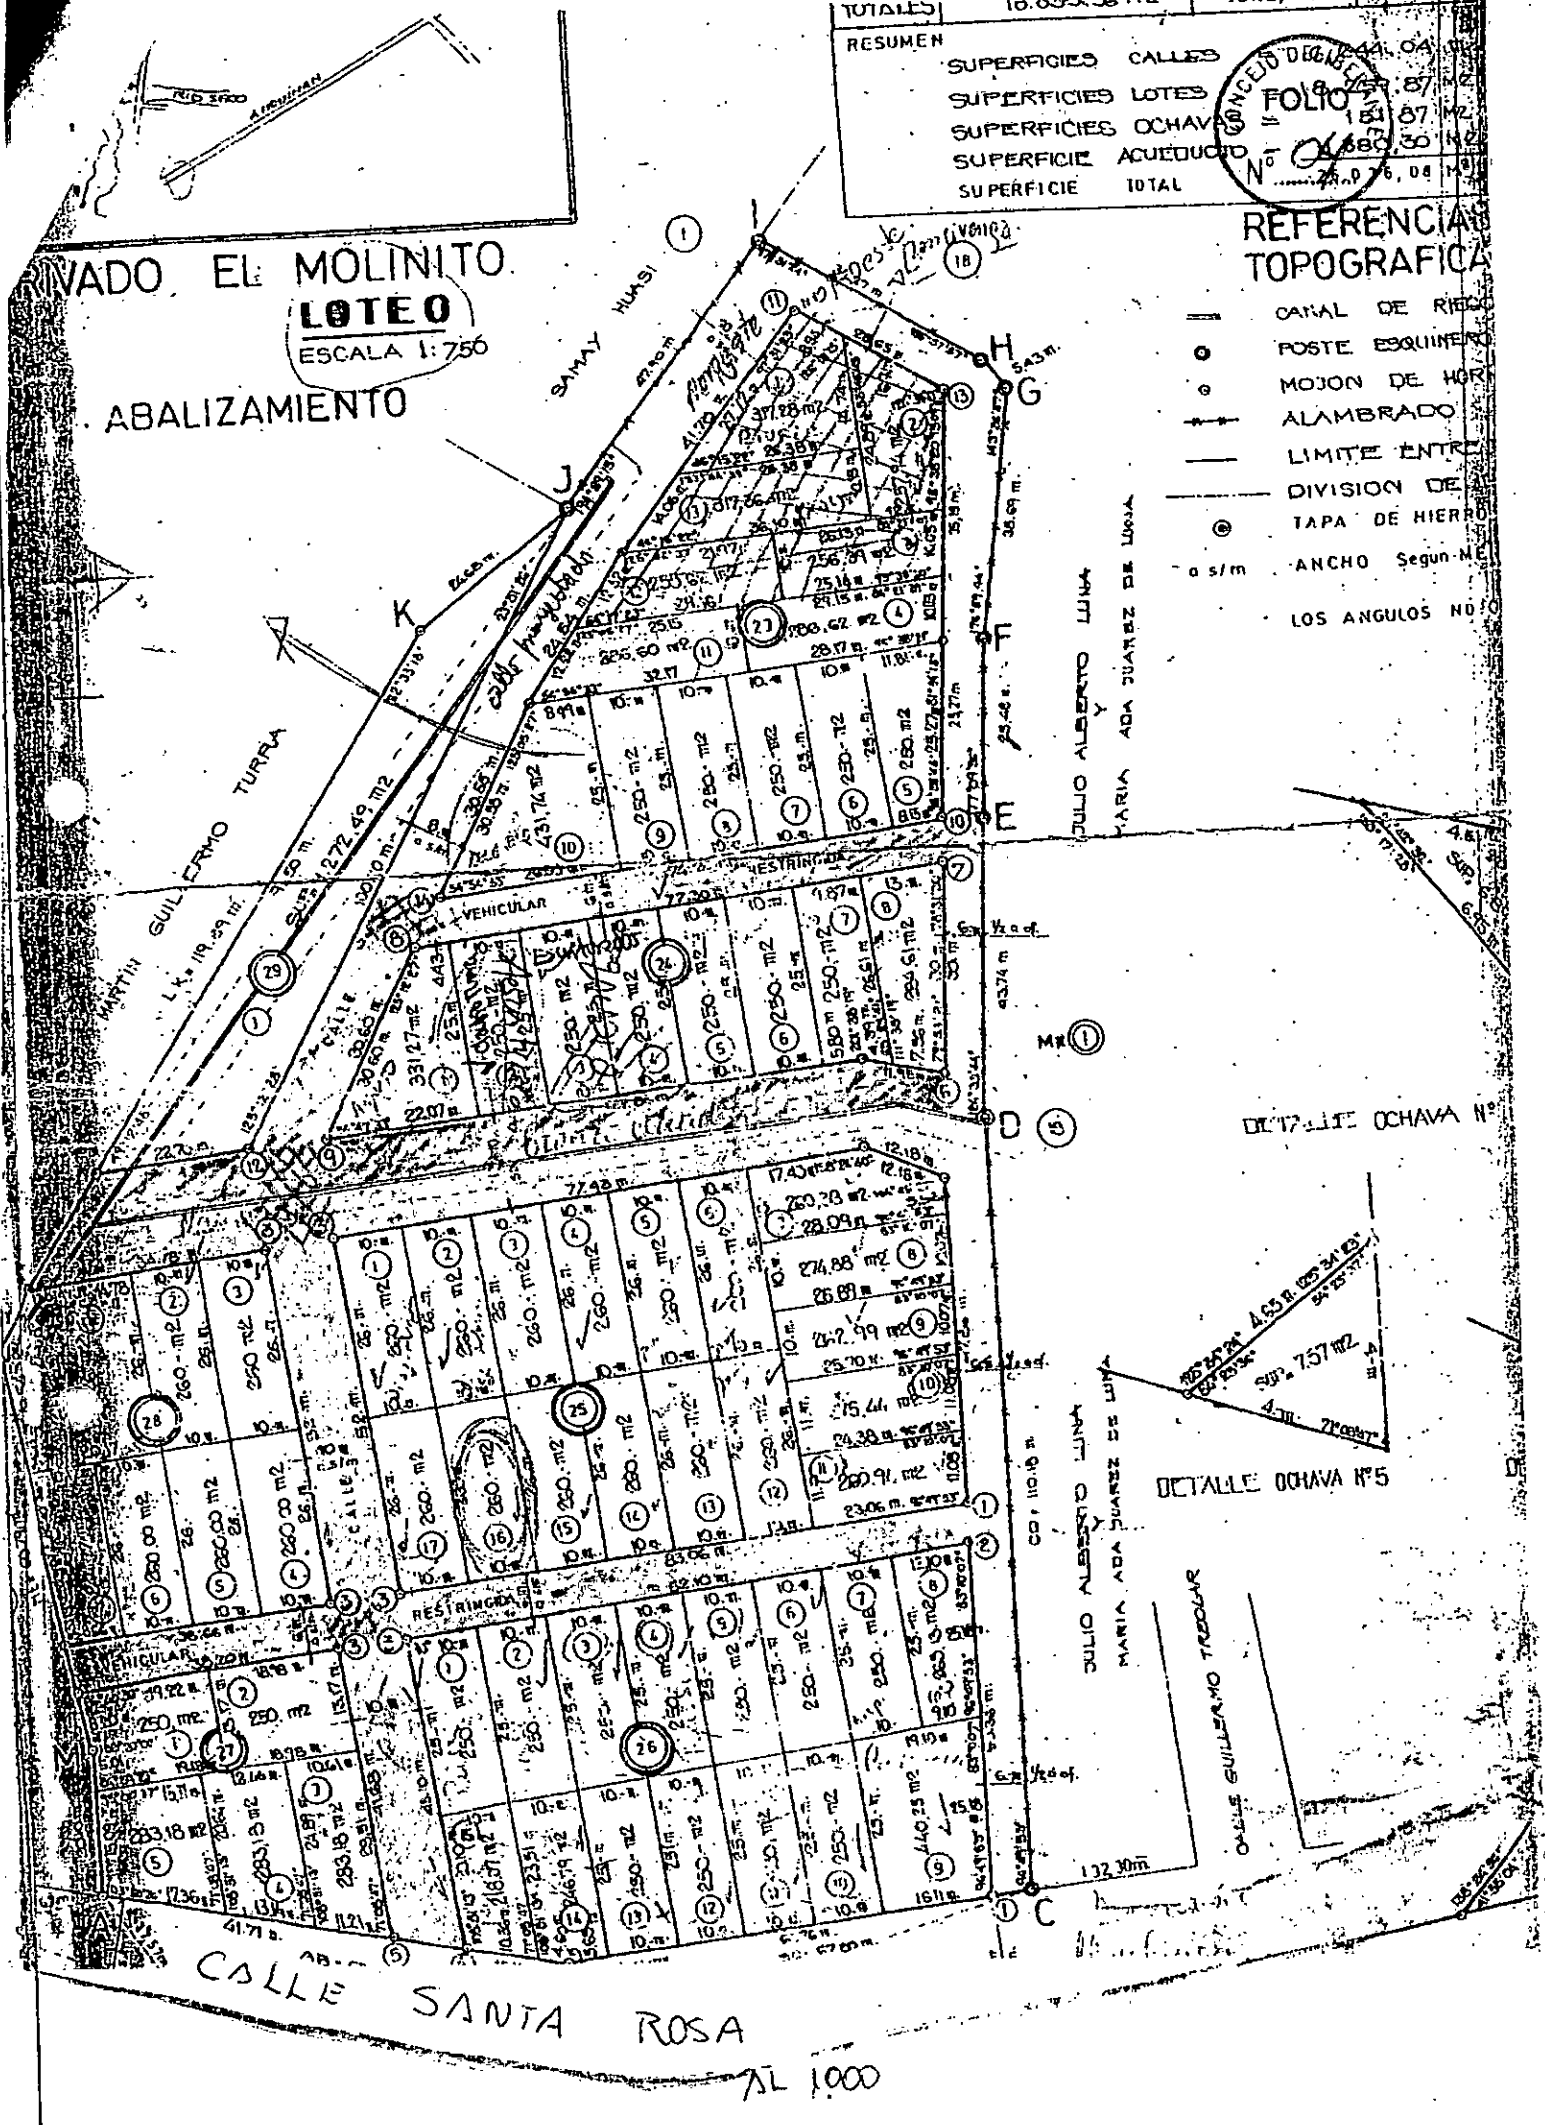

ABALIZAMIENTO
LOTEO
 ESCALA 1:750

CALLE SANTA ROSA
 AL 1000

DETALLE OCHAVA N°

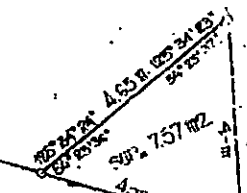

DETALLE OCHAVA N°5

JULIO ALBERTO LUNA
 MARIA ADA JUAREZ DE LUNA

CALLE GUILLERMO TORRES

ORIGINAL