



Concejo Deliberante
Departamento Chilecito

“Edificio del Bicentenario
de La Patria”

Trescientos Años de la Fundación de la Ciudad de Chilecito

3305 15



ORDENANZA NUMERO TRES MIL TRESCIENTOS CINCO

**EL CONCEJO DELIBERANTE SANCIONA LA PRESENTE ORDENANZA
PARA EL DEPARTAMENTO CHILECITO**

ART. 1º): AUTORIZASE al Departamento Ejecutivo Municipal a **Desafectar un Espacio Verde** comprendido como Lote N° 15, ubicado en el Barrio San Ceferino del Distrito Nonogasta y destinado a la construcción de un Salón Vecinal (Usos Múltiples). Dicho espacio quedará como Tierra de Dominio Municipal.-

ART. 2º): Comuníquese, publíquese, insértese en el Registro Municipal y archívese.-


Dada en la Sala de Sesiones General Don José de San Martín del “**Edificio del Bicentenario de la Patria**” del Concejo Deliberante del Departamento Chilecito, a los Veinticuatro días del mes de Setiembre del Año Dos Mil Quince. **Proyecto presentado por el Departamento Ejecutivo Municipal.-**

ORDENANZA N° 3.305/2015.-

Oscar Luis Fonzalida
SECRETARIO DELIBERATIVO
CONCEJO DELIBERANTE DPTO. CHILECITO



Arg. Eduardo Raúl Andalar
VICE INTENDENTE
PRESIDENTE CONCEJO DELIBERANTE
DPTO. CHILECITO LA RIOJA

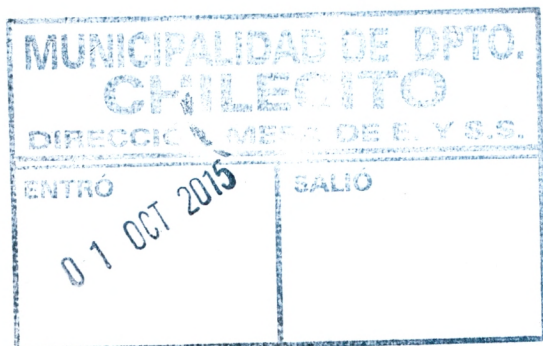



PLANO DE : **LOTEO**

PROPIETARIO:
AROLDO OSCAR VEIRA Y MARIA ESTELA SCAGLIONI DE VEIRA (Hoy Suc.)

U B I C A C I O N

DPTO:	CHILECITO	NOM. CATASTRAL:	
DISTRITO	NONOGASTA	CIRCUNSCRIPCION:	X
BARRIO:		SECCION:	C
LUGAR	RUTA NAC. N°76	MANZANA:	5
PARAJE:		PARCELA:	1

SERVICIOS PUBLICOS: Energia Electrica

DOMINIO	FOLIO	AÑO	PADRON	MAT CATASTRAL
1971	6458/69	1974		0710-3005-001

FIRMAS:

FECHA:

[Signature]
 AROLD O,SCAR VEIRA
 Propietario

MAGNOLIA PEREZ DE AMAYA
 ING. AGRIM. M.C.P.A N°082

DIRECCION PROVINCIAL DE CATASTRO

La visación técnica de este plano se hace de acuerdo a lo dispuesto en la Ley Nacional de Catastro N° 20440 a las Leyes Provinciales N° 2112, 2617, 3277, 3778 y Decretos Leyes N° 2341/57 y 19955/63 y Disposiciones de la D.P.C. N° 408, 905, 1379, 4092 y 4093.—

DEPARTAMENTO AGRIMENSURA

APROBADO TECNICAMENTE POR DISPOSICION N° **012911**

09-06-98


DIRECCION DE CATASTRO MUNICIPAL

OBSERVACIONES:

Plano realizado en base al aprobado por Disp. N° 2359-

SUP. X Puc. X Cu.
 X ~~1/50~~ X

RUTA PROVINCIAL N° 76

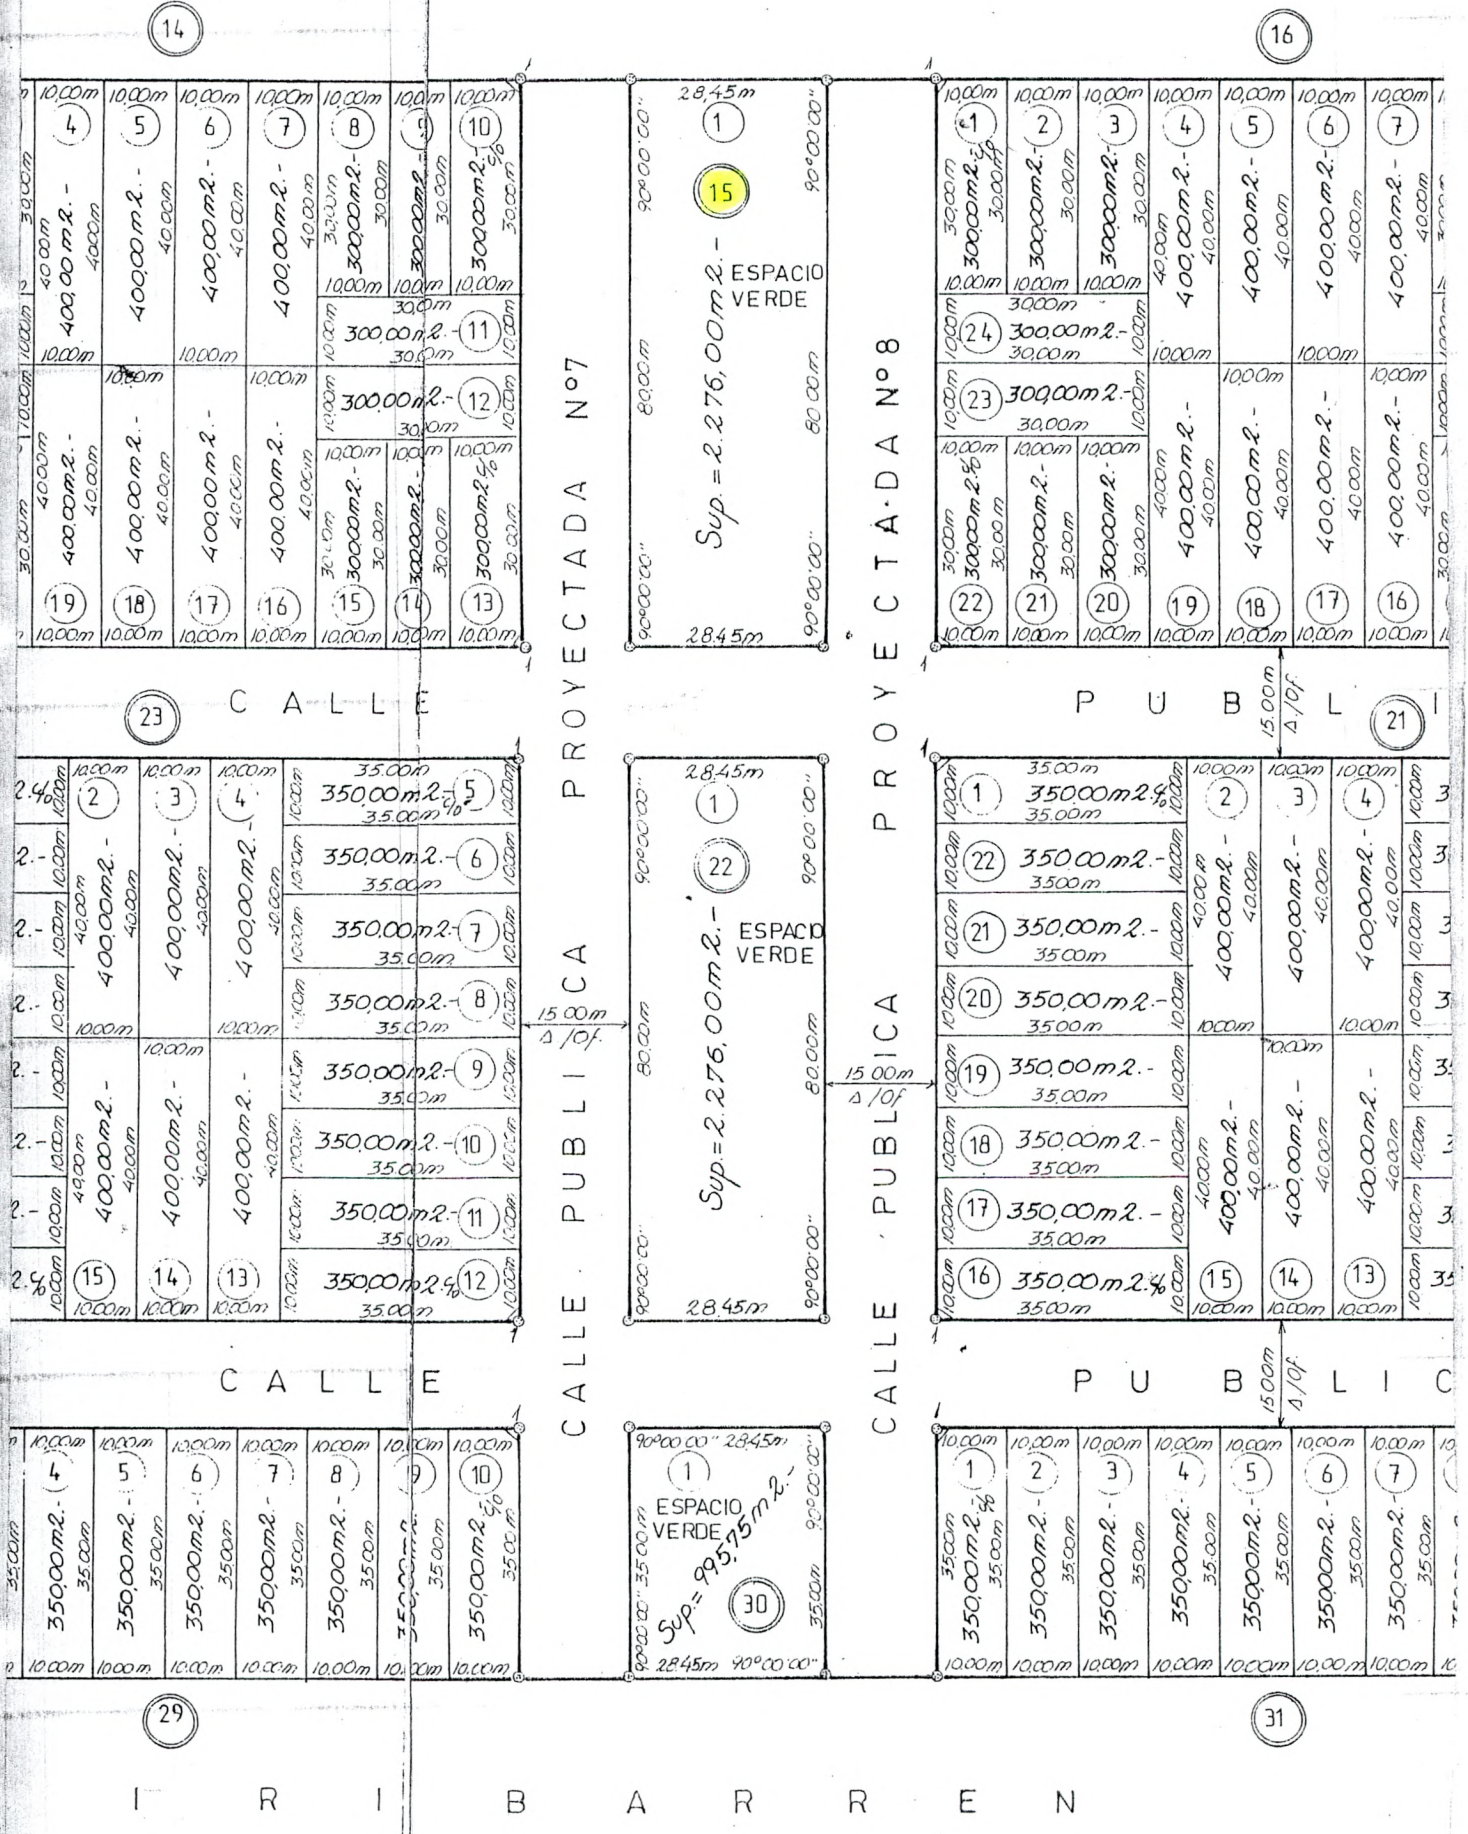



1715- 2015

AÑO DEL TRICENTENARIO
RECUPERANDO NUESTRA IDENTIDAD



MUNICIPALIDAD DEL DEPARTAMENTO CHILECITO
PALACIO "DOMINGO DE CASTRO Y BAZAN"

DECRETO N° 1791-2015 .-

CHILECITO, 01 OCT 2015

VISTO:

La Ordenanza N° 3.305/15, de fecha Veinticuatro (24) de Septiembre de 2.015, sancionada por el CONCEJO DELIBERANTE DE DEPARTAMENTO CHILECITO y;

CONSIDERANDO:

QUE, el Art. 97° y 107°, Inc. 2, de la Ley Orgánica Transitoria Municipal N° 6.843 y su modificatoria Ley N° 6.872, otorgan al Sr. Intendente Municipal, la facultad de promulgar las Ordenanzas sancionadas por el Concejo Deliberante del Departamento y encontrándose en plena vigencia los plazos para ejercer tal facultad, el Departamento Ejecutivo Municipal estima conveniente dictar el acto administrativo que materialice las atribuciones referidas.-

POR ELLO:

**EL INTENDENTE MUNICIPAL DEL DEPARTAMENTO
CHILECITO**

DECRETA

ART.1°).- PROMULGASE, en todas sus partes la Ordenanza N° 3.305/15, sancionada por el CONCEJO DELIBERANTE DE CHILECITO, el día Veinticuatro (24) de Septiembre de 2.015.-

ART.2°).- Por SECRETARÍA PRIVADA – INTENDENCIA MUNICIPAL - SECRETARÍA DE GOBIERNO Y DDHH, DIRECCION GENERAL DE CATASTRO y demás áreas que corresponda, tómesese conocimiento, procédase a la notificación respectiva y adóptense los recaudos pertinentes.-

ART. 3°) REMITASE, copia del presente Decreta de Promulgación al Concejo Deliberante del Departamento Chilecito, para su conocimiento.-

ART.4°).- COMUNÍQUESE, publíquese, insértese en el Registro Municipal y archívese.-


Dra. María Cecilia Varela
SECRETARÍA DE GOBIERNO Y DD.HH.
MUNICIPALIDAD DEL DPTO. CHILECITO




Dr. Nicolás Bizarro Juncalillo
INTENDENTE
MUNICIPALIDAD DPTO. CHILECITO (L.R.)