



**ORDENANZA NUMERO TRES MIL TRESCIENTOS SETENTA Y UNO**

**EL CONCEJO DELIBERANTE SANCIONA LA PRESENTE ORDENANZA  
PARA EL DEPARTAMENTO CHILECITO**


**ART. 1º):** **AUTORÍZASE** al Departamento Ejecutivo Municipal, para que a través de la Secretaría de Infraestructura y Obras Públicas, proceda a la culminación de la Obra de la "Rotonda Ubicada al Norte de Ruta 40 Acceso al Distrito Los Sarmientos del Departamento Chilecito", conforme al proyecto que se adjunta a la presente Ordenanza.-.-

**ART. 2º):** **FACULTASE** al Departamento Ejecutivo Municipal, para que a través de la Secretaría de Servicios Públicos, proceda a la señalización, iluminación y forestación de la mencionada obra.-

**ART. 3º):** Los gastos que demande el cumplimiento de la presente Ordenanza, se imputará al presupuesto vigente.-

**ART. 4º):** **Comuníquese**, publíquese, insértese en el Registro Municipal y archívese .-

Dada en la Sala de Sesiones General Don José de San Martín del "Edificio del Bicentenario de la Patria" del Concejo Deliberante del Departamento Chilecito, a Un día del mes de Diciembre del Año Dos Mil Dieciséis. Proyecto presentado por el Bloque Justicialista "13 de Octubre": **Flores, Leonardo Daniel; Olivera, Elida Griseida y Gutiérrez, Sebastián.-**

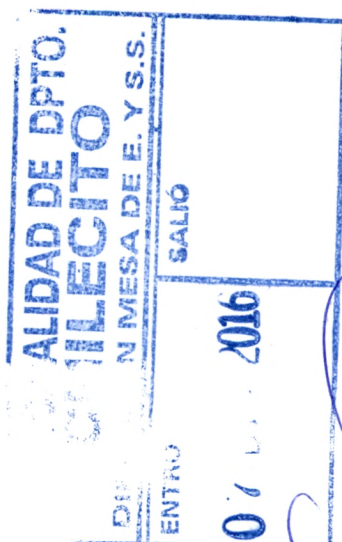

ORDENANZA N° **3.371/2016.-**

Oscar Luis Fonzalida  
SECRETARIO DELIBERATIVO  
CONCEJO DELIBERANTE DPTO. CHILECITO



G. Guillermo Herman Aguilar  
VICE INTENDENTE  
PRESIDENTE CONCEJO DELIBERANTE  
DPTO. CHILECITO - (L. R.)



**Obra: ROTONDA NORTE RUTA 40  
ACCESO LOS SARMIENTOS DEPTO. CHILECITO**

**BLOQUE 13 DE OCTUBRE**

**PROYECTO: ARQ. CORTEZ CASTRO JULIO. MAT: A-591**

## ROTONDA RUTA 40


## ACCESO LOS SARMIENTO

Ubicación: Los Sarmiento

### Memoria Descriptiva

Esta Rotonda ubicada en el acceso Norte a este Departamento de Chilecito, es un derivador de tránsito hacia Los Sarmiento, Malligasta, San Lorenzo y San Nicolás. En consideración a la importancia de este derrotero histórico, se propone un conjunto urbanístico de tipología referencial, a manera de Icono urbano, con una morfología espacio formal, que rememora la puerta etrusca de Samay Huasi, que se levanta sobre una plataforma, de 11 niveles que recuerdan a los 11 Distritos, que componen al Departamento Chilecito, tiene cuatro vértices marcados con volúmenes fuertes de hormigón visto como los sectores cardinales que orbitan en el universo distrital. Se plantea un espejo de agua depositario del flujo que a manera de lluvia da vida y sustento al valle. Simboliza una puerta abierta a todos los vientos, con escalinatas a los cuatro puntos cardinales, que reciben al visitante y al vecino, con espíritu amplio y generoso, constituyendo un conjunto de lenguaje simple, fuerte y de líneas puras, que se destaquen y enmarquen el Ingreso y Salida a nuestra ciudad. La iluminación creara una atmosfera, particular de luces en movimiento con el agua, que fortalecerá la idea, de un espíritu fuerte a descubrir

  
CORTÉZ CASTRO JULIO  
ARQUITECTO  
MAT. a-591

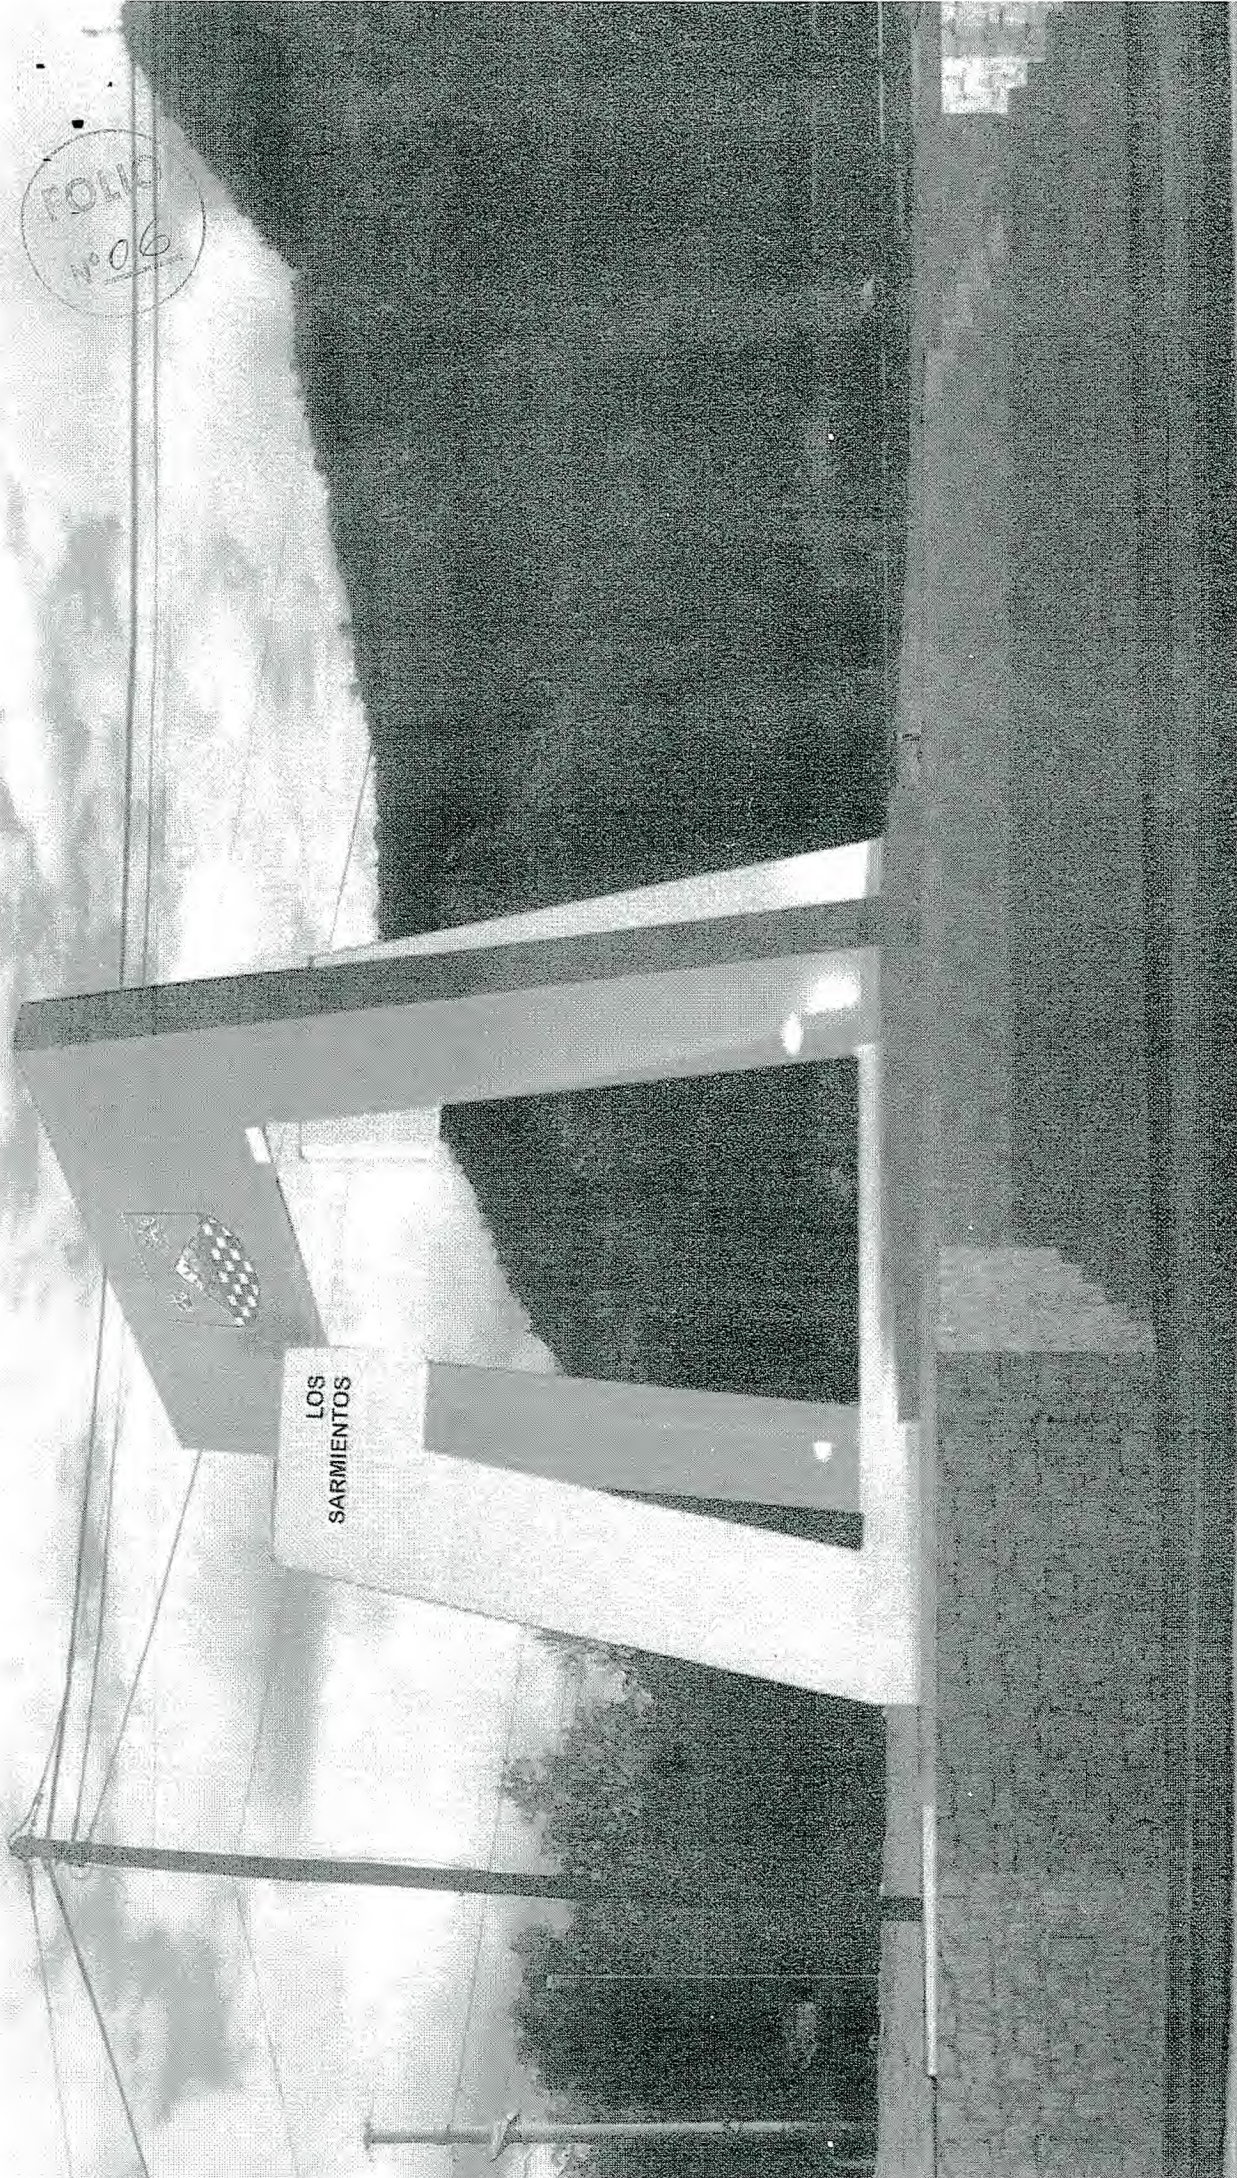

FOLIO  
Nº 06

GONZALEZ CASTRO JULIO  
ARQUITECTO  
MAT. a. 591


FOLIO  
N° 05

Obra: ROTONDA NORTE RUTA 40  
ACCESO LOS SARMIENTOS DEPTO. CHILECITO

BLOQUE 13 DE OCTUBRE

IMAGENES


PROYECTO: ARQ. CORTEZ CASTRO JULIO. MAT: A-591

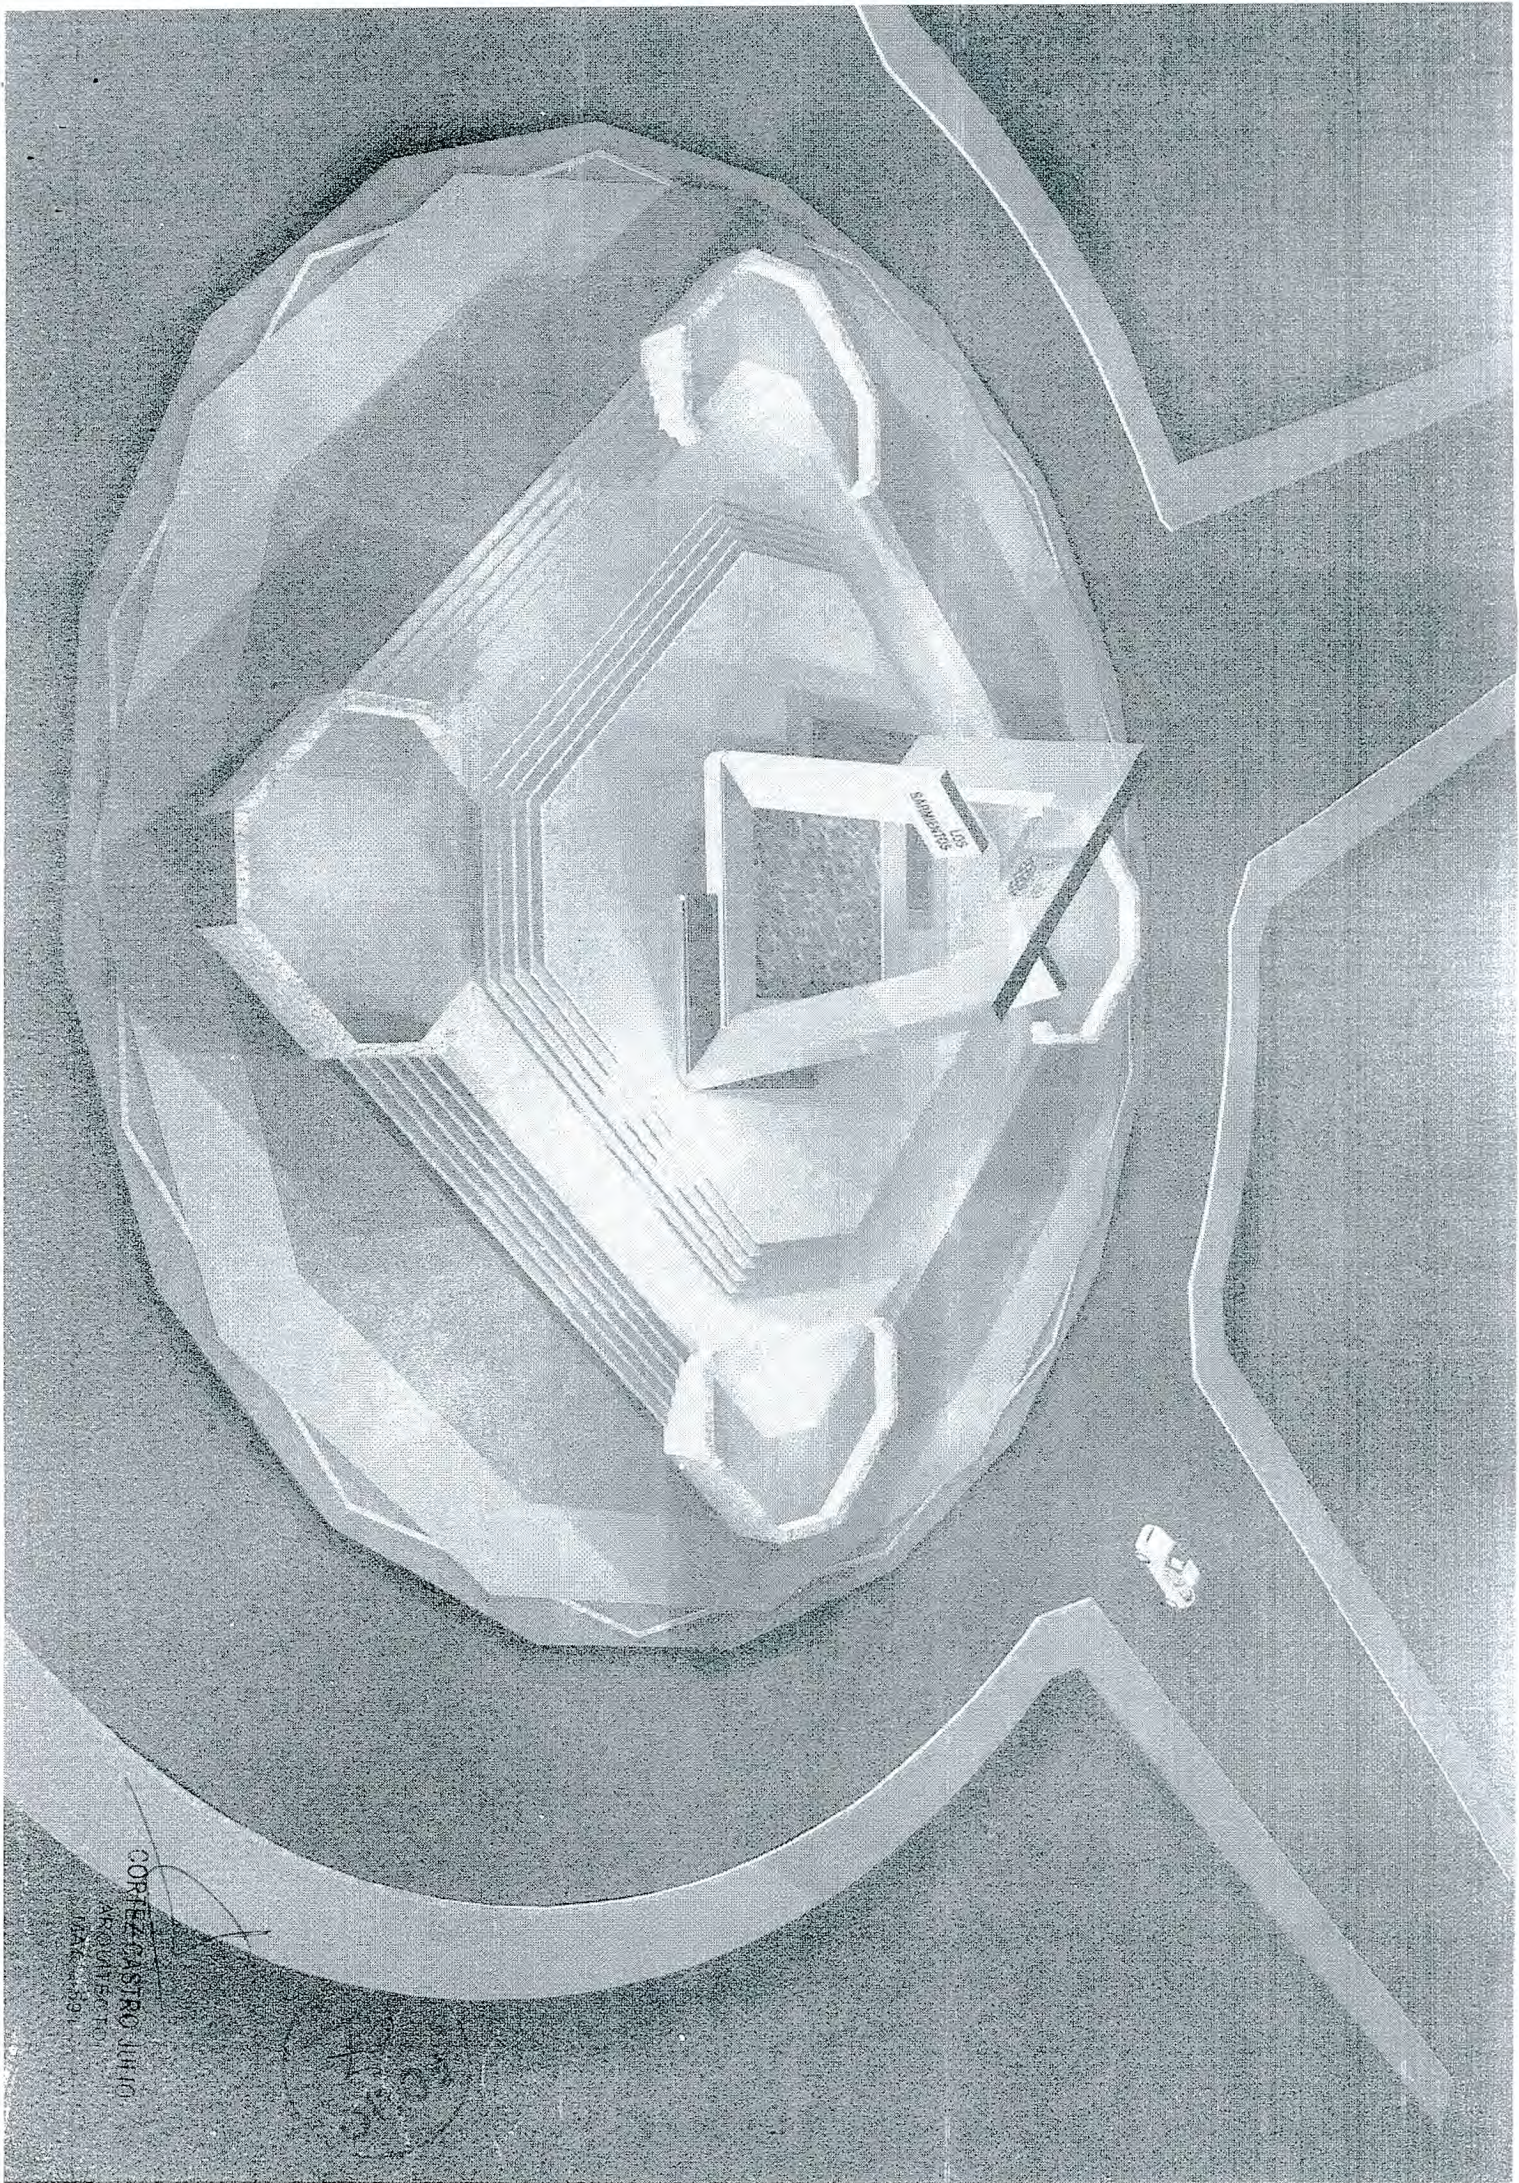

UNIVERSITY OF


COPEZ CASTRO JUAN  
ARQUITECTO  
1946-1991

FOLIO  
N° 008

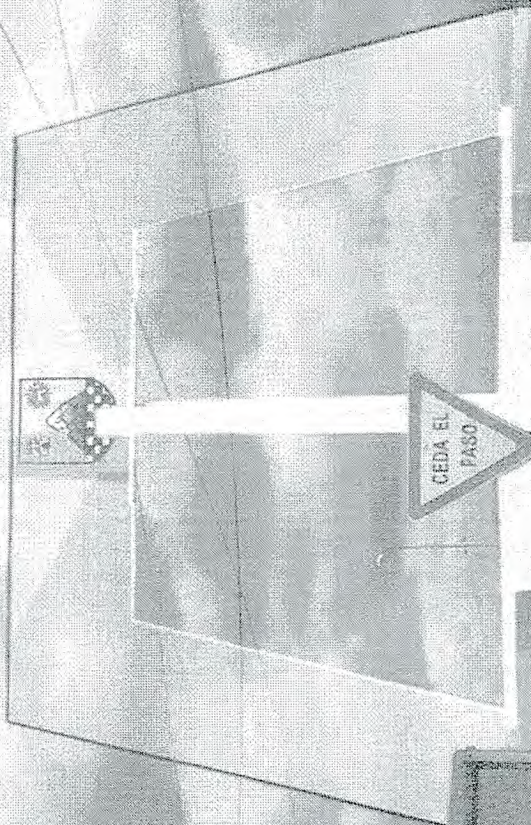

CEDA EL  
PASO

CORTÉZ CASIRO JUNIO  
PROFESOR

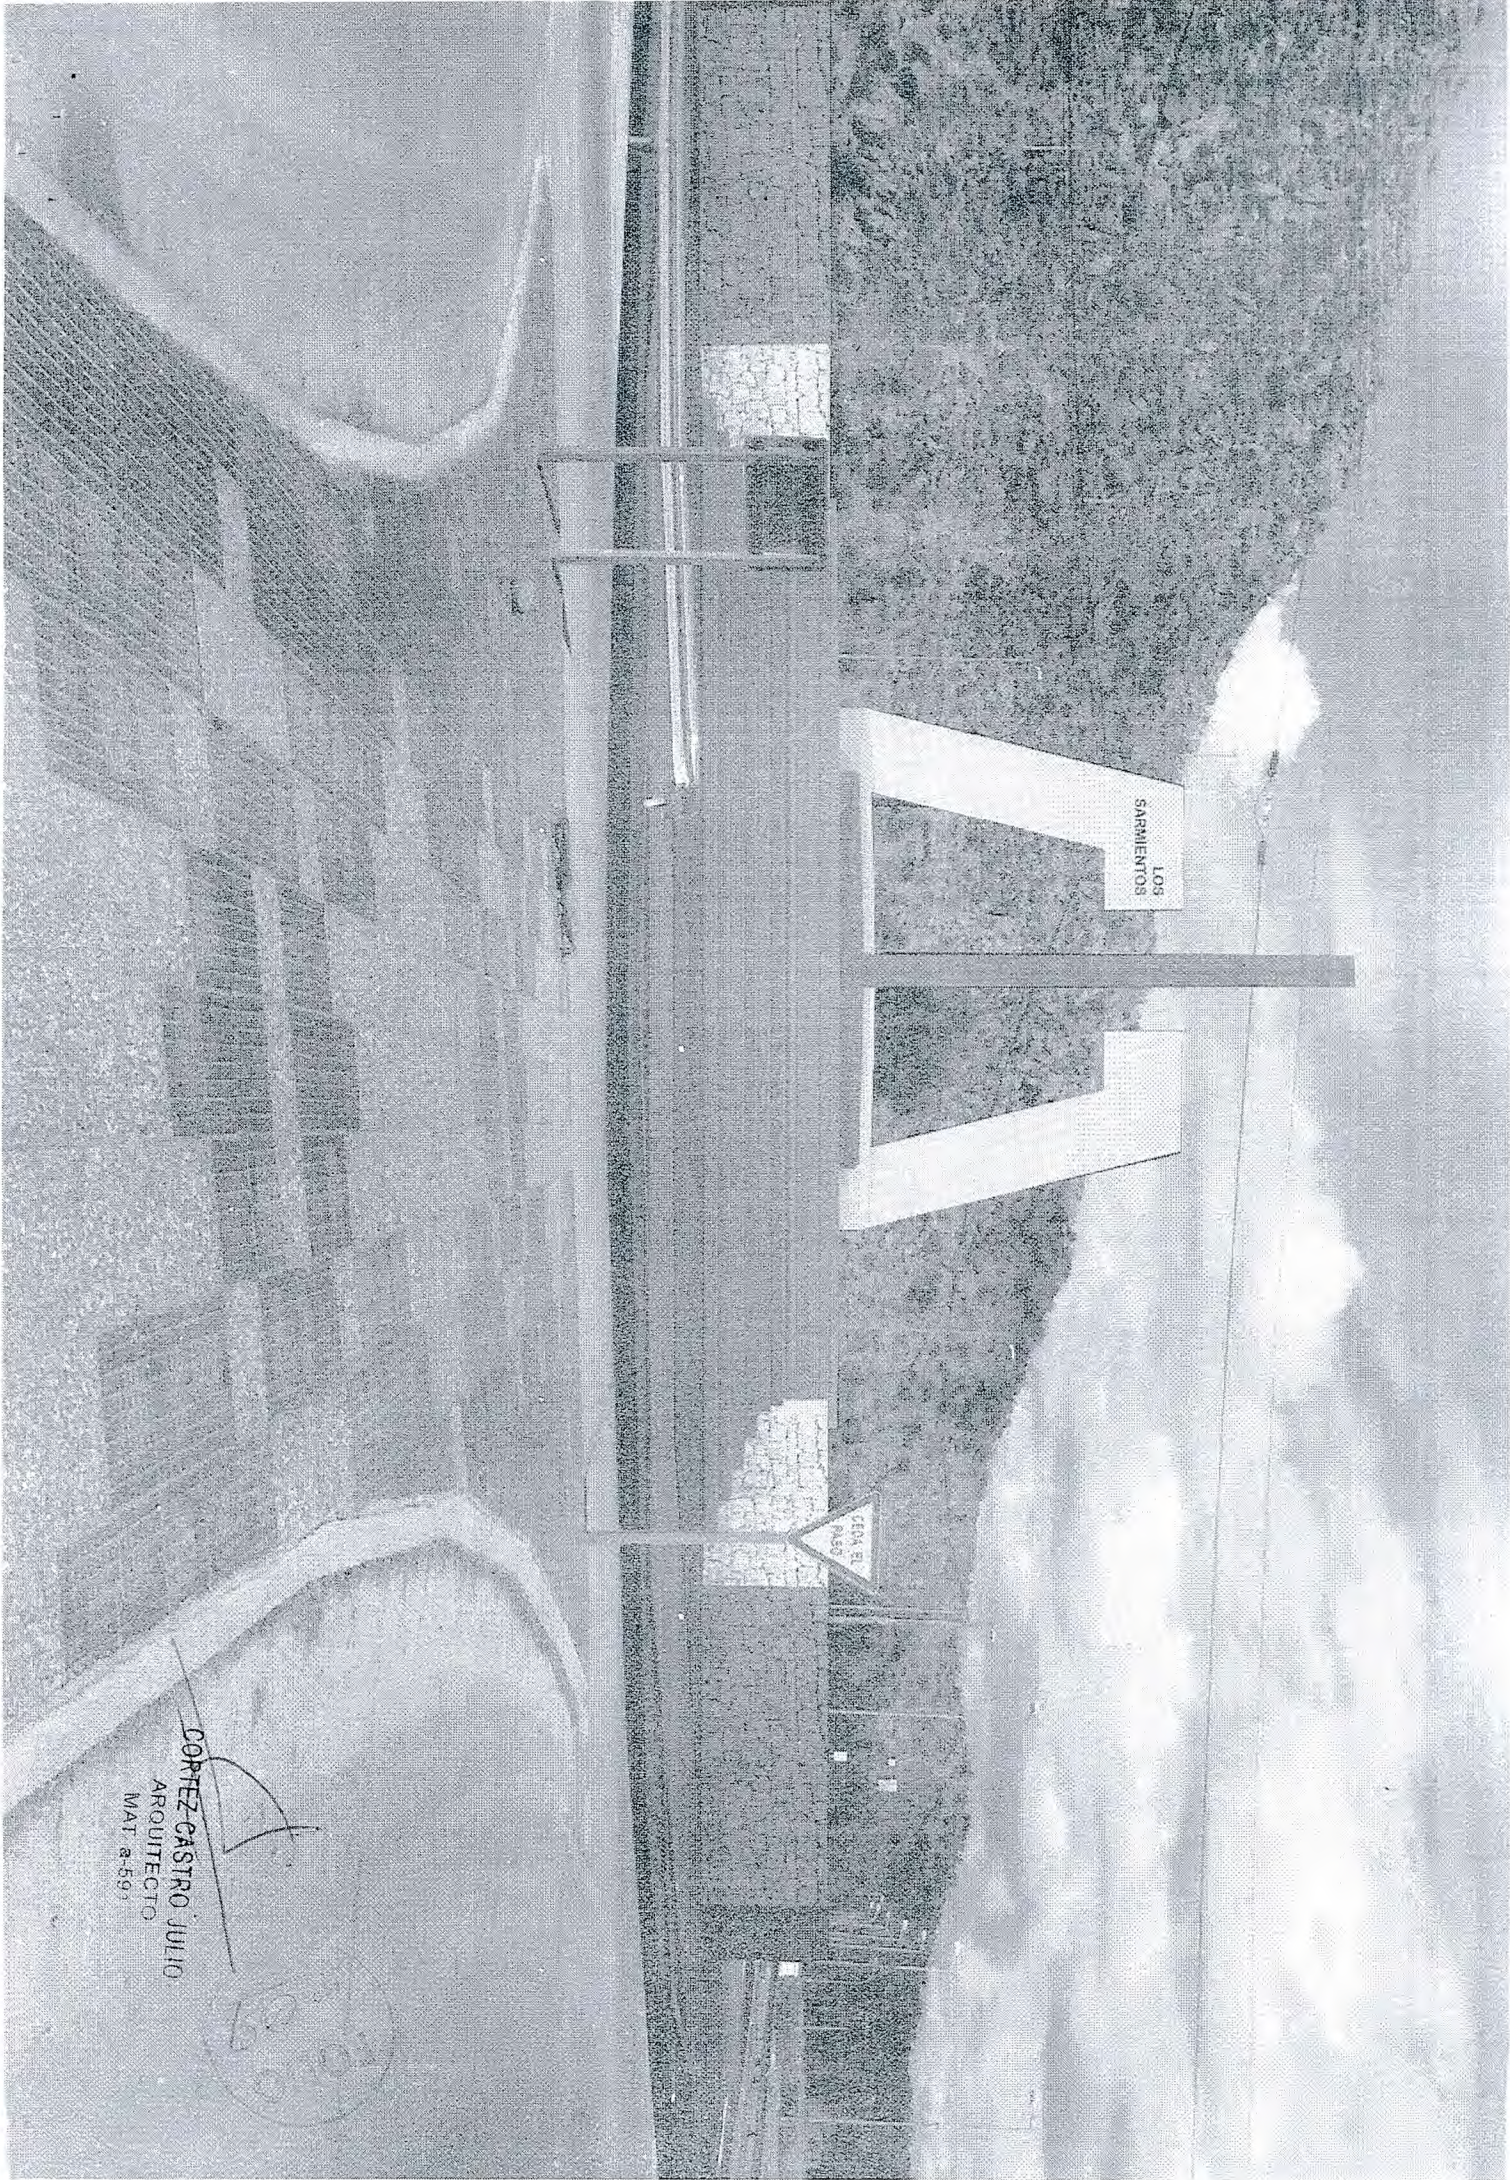

LOS  
SARMIENTOS

CERRA EL  
PASO

CORTEZ CASTRO JULIO  
ARQUITECTO  
MAT. a-593




Obra: ROTONDA NORTE RUTA 40  
ACCESO LOS SARMIENTOS DEPTO. CHILECITO

BLOQUE 13 DE OCTUBRE

ANTE PROYECTO



12

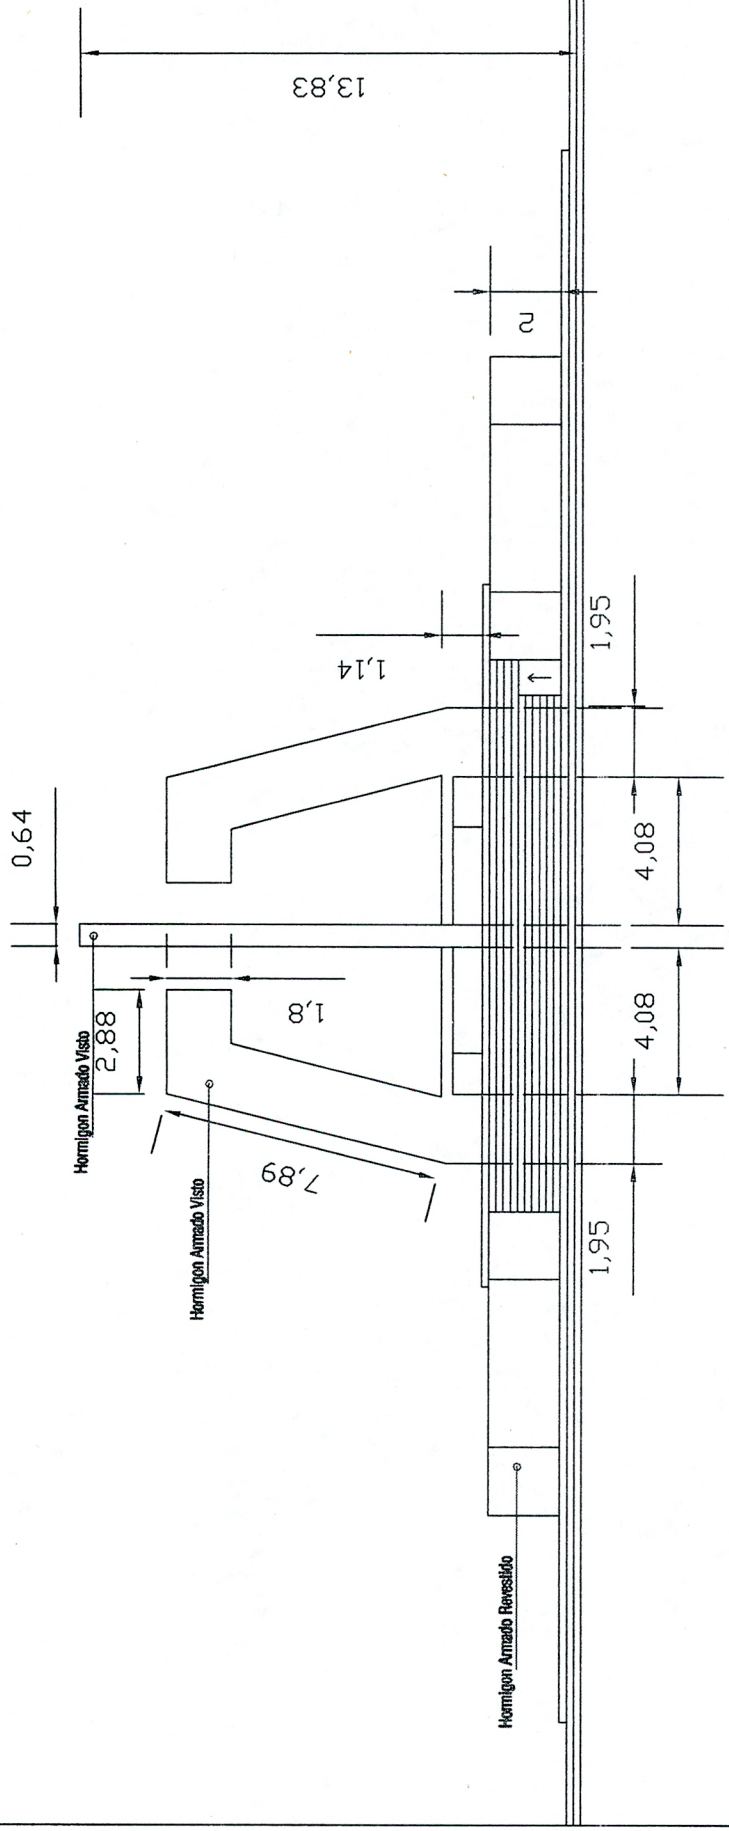


*CORTÉZ CASTRO JULIO*  
ARQUITECTO  
MAT. a-591

AÑO: 2016  
PAG. Nº 2

BLOQUE 13 DE OCTUBRE  
CIUDAD DE CHILECITO - L.R.  
PROYECTO: ARQ. CORTÉZ CASTRO JULIO. MAT. A-591

Obra: ROTONDA NORTE RUTA 40  
ACCESO LOS SARMIENTOS DEPTO. CHILECITO

VISTA SUR ESC. 1:200

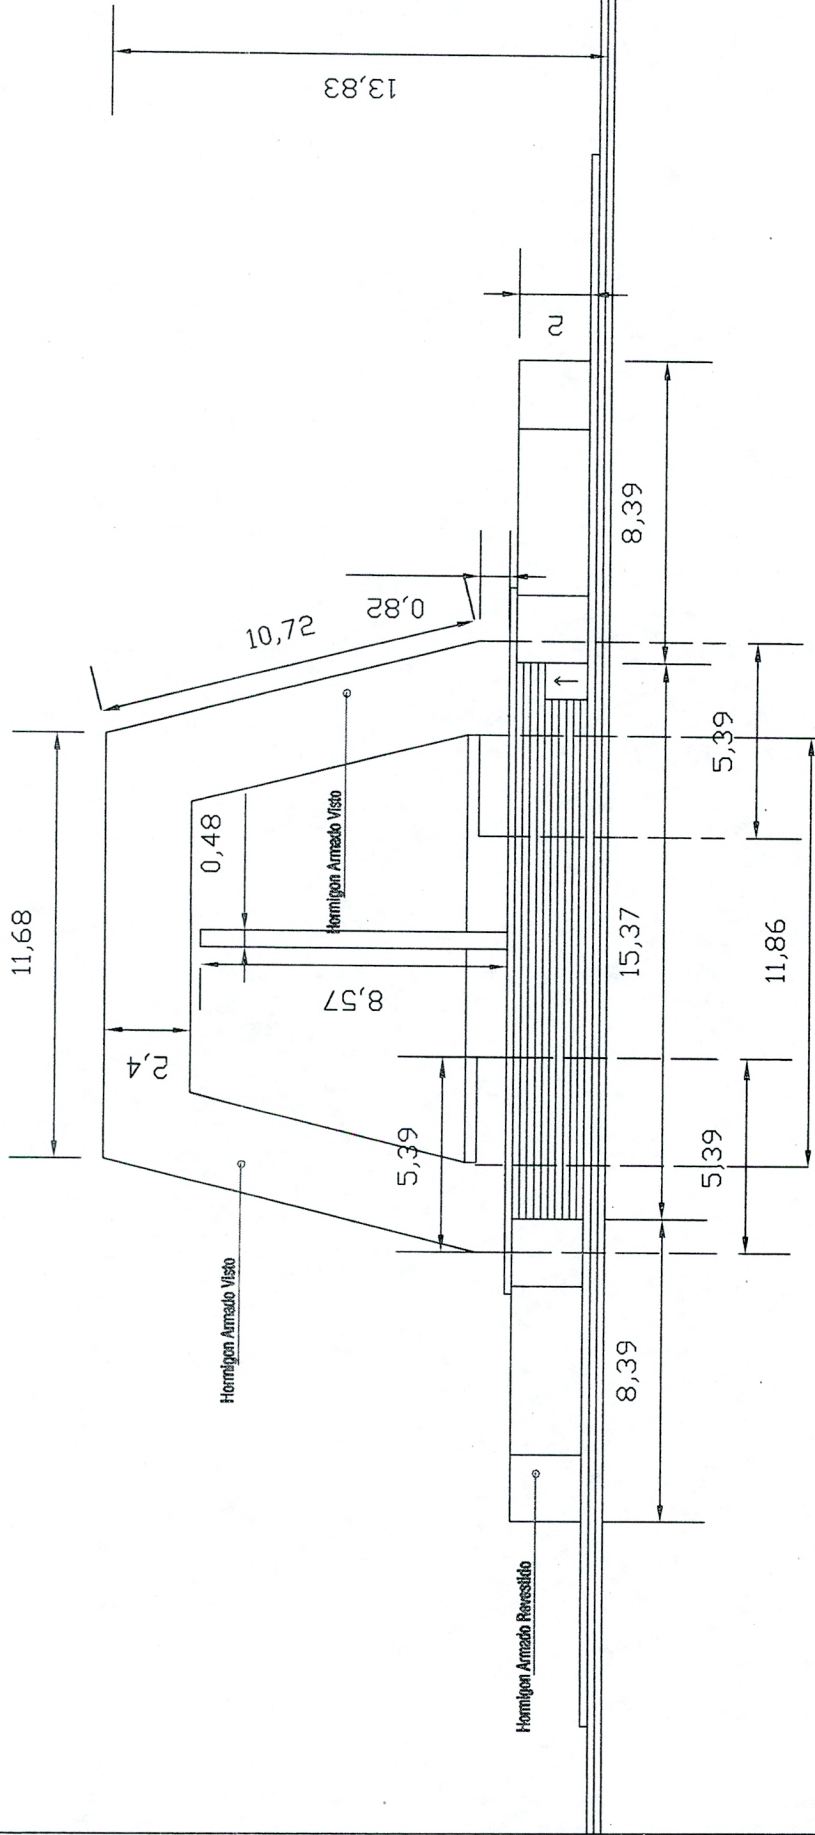

FOLIO  
Nº 13

CORTEZ CASTRO JULIO  
ARQUITECTO  
MAT. a-59


AÑO: 2016  
PAG. Nº 3

BLOQUE 13 DE OCTUBRE  
CIUDAD DE CHILECITO - L.R.  
PROYECTO: ARO. CORTEZ CASTRO JULIO. MAT. A-391

VISTA ESTE  
ESC. 1:200


Obra: ROTONDA NORTE RUTA 40  
ACCESO LOS SARMIENTOS DEPTO. CHILECITO

FOYD  
14

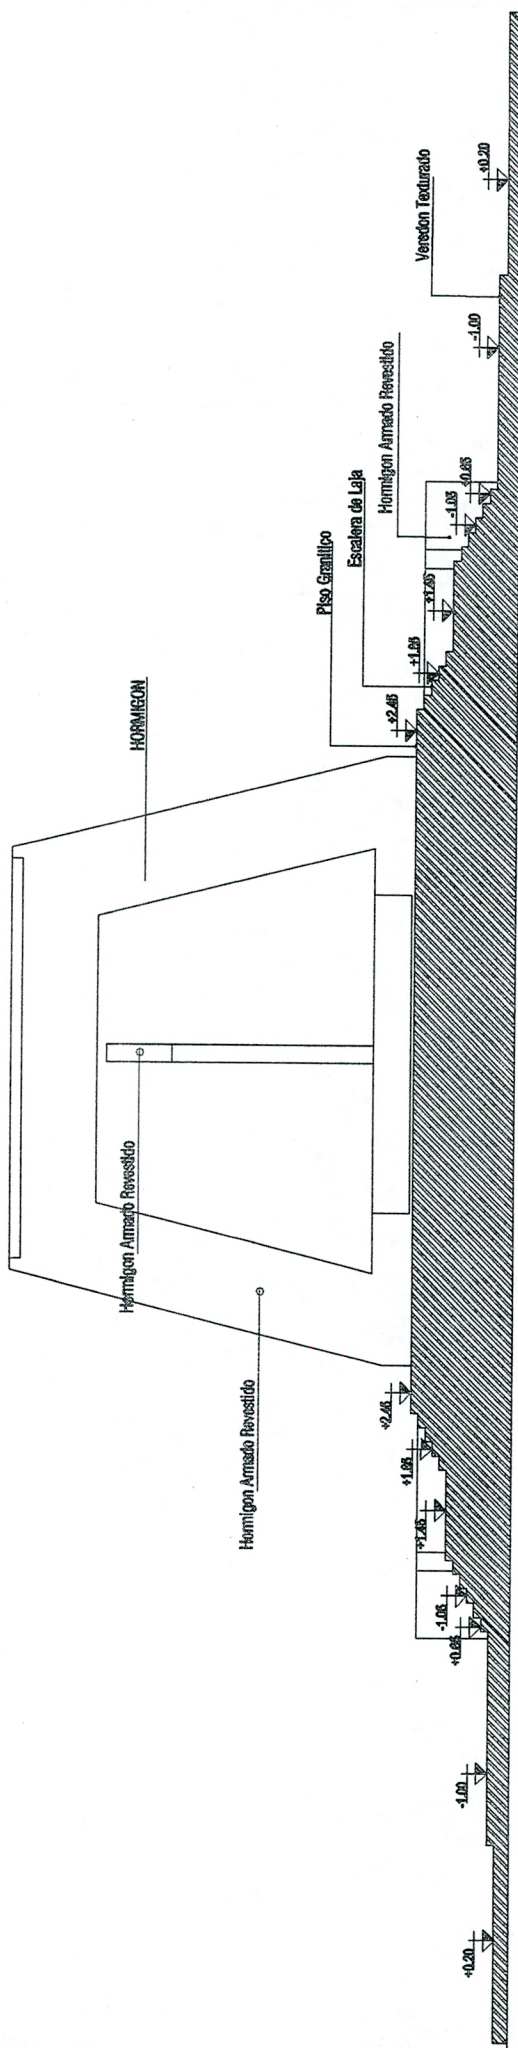

CORTE A-A

ESC. 1:200

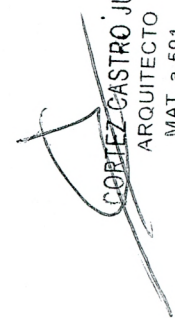  
CORTEZ CASTRO JULIO  
ARQUITECTO  
MAT. a-591

AÑO: 2016  
PAG. Nº 4





BLOQUE 13 DE OCTUBRE  
CIUDAD DE CHILECTO - L.R.  
PROYECTO: ARG. CORTEZ CASTRO JULIO. MAT. A-591

Obra: ROTONDA NORTE RUTA 40  
ACCESO LOS SARMIENTOS DEPTO. CHILECTO

FOLIO  
N° 16

CORTEZ CASTRO JULIO  
ARQUITECTO  
MAT. a-591


AÑO: 2016  
PAG. N° 6

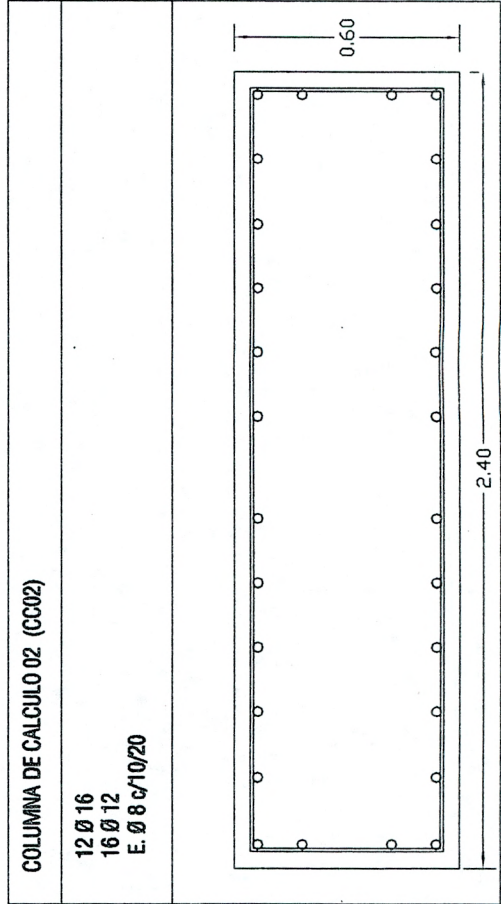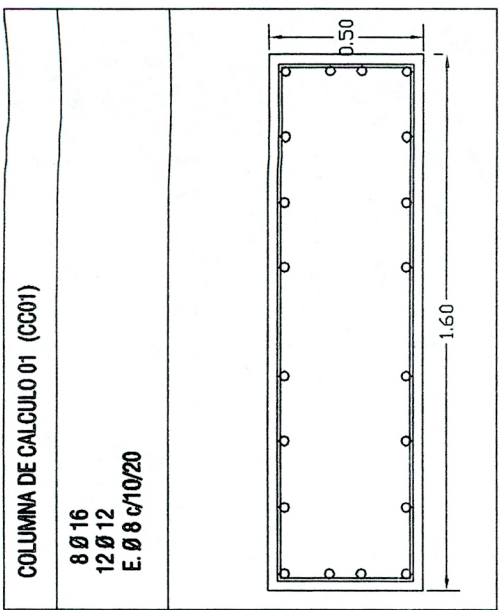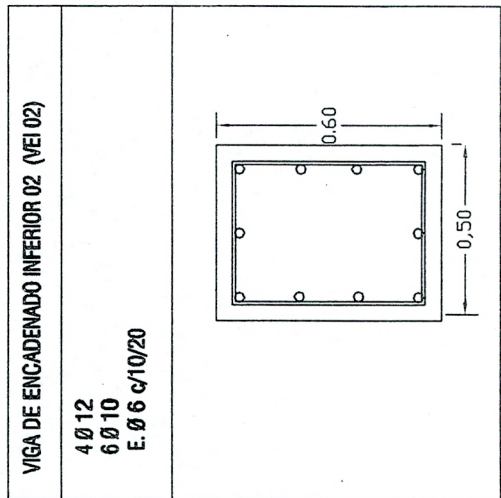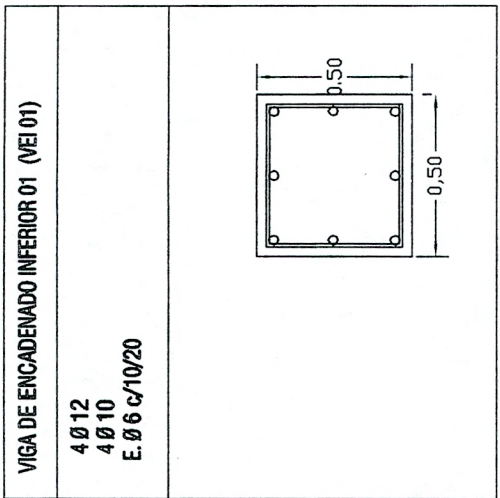


**DETALLES ESTRUCTURALES**


BLOQUE 13 DE OCTUBRE  
CIUDAD DE CHILECITO - L.R.  
PROYECTO: ARQ. CORTEZ CASTRO JULIO. MAT. A-591


Obra: ROTONDA NORTE RUTA 40  
ACCESO LOS SARMIENTOS DEPTO. CHILECITO

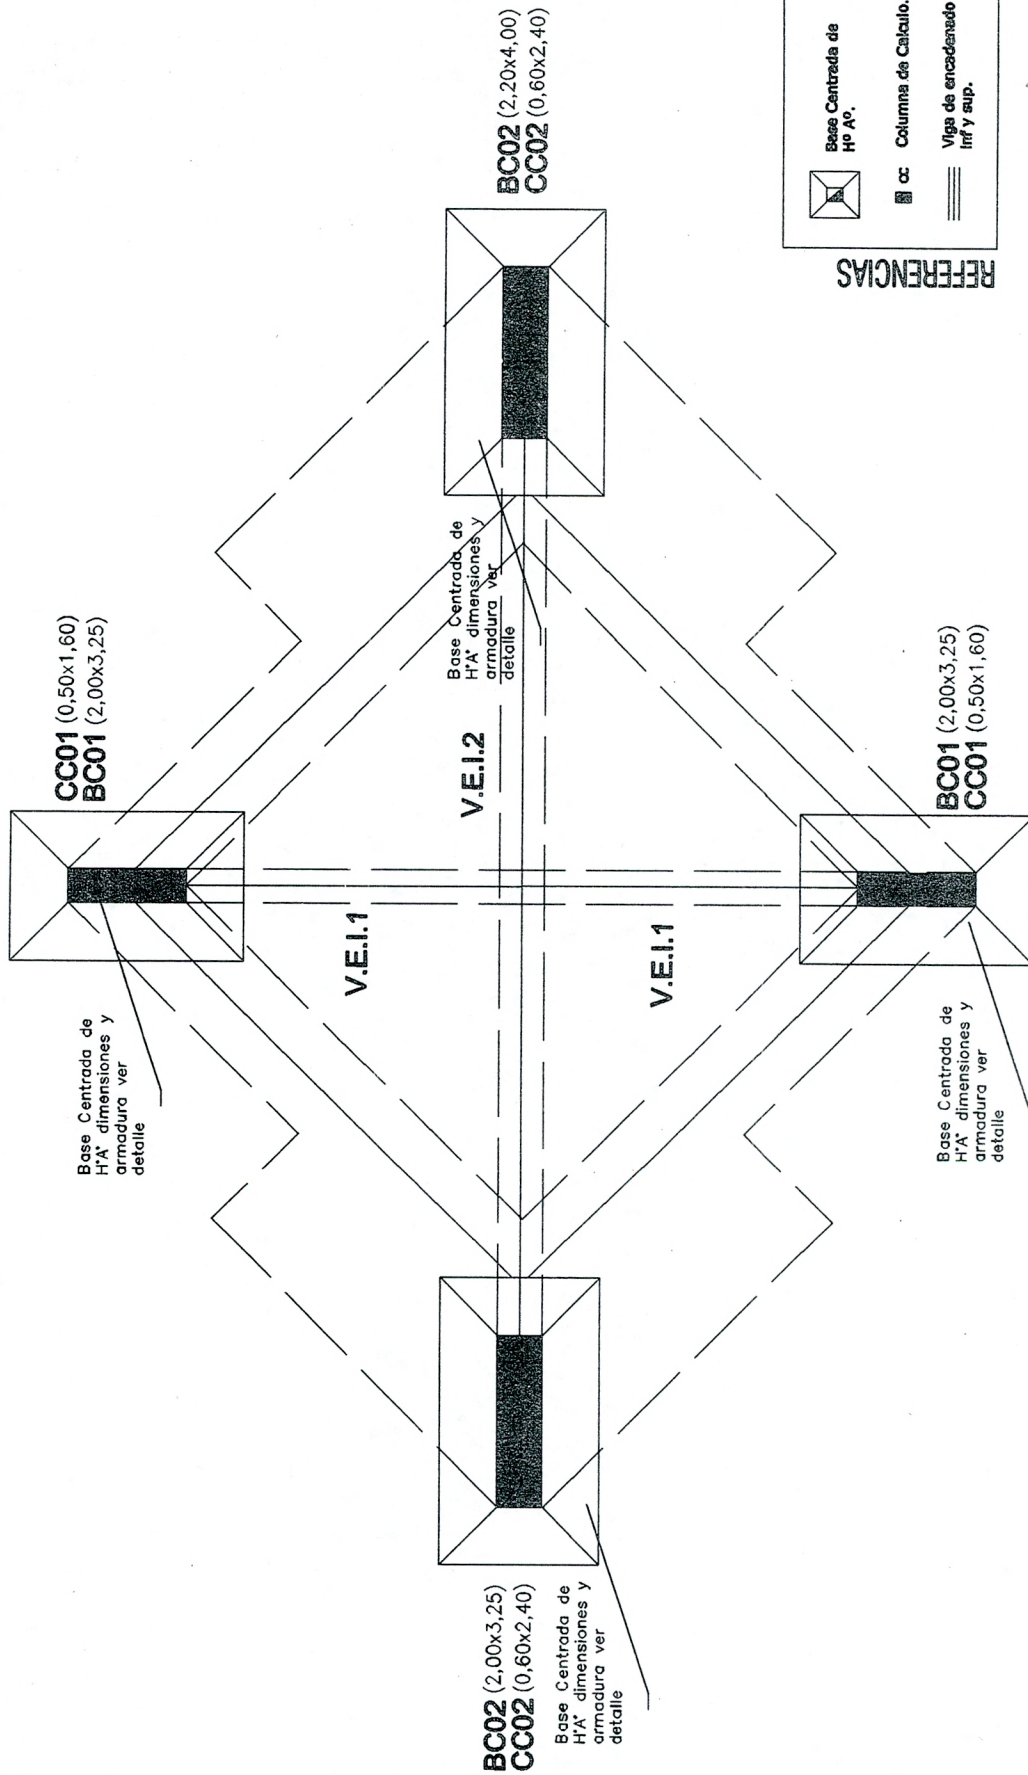


**REFERENCIAS**

 Base Centrada de H'A.

 Columna de Cálculo.

 Viga de encadenado inf y sup.

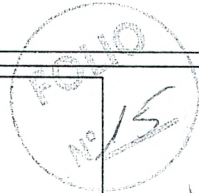

CORTEZ CASTRO JULIO  
 ARQUITECTO  
 MAT. a-591

AÑO: 2016  
 PAG. Nº 5

**ESTRUCTURA NIVEL FUNDACION MONUMENTO**

ESC. 1:100

BLOQUE 13 DE OCTUBRE  
 CIUDAD DE CHILECITO - L.R.  
 PROYECTO: ARQ. CORTEZ CASTRO JULIO. MAT. A-591

Obra: ROTONDA NORTE RUTA 40  
 ACCESO LOS SARMIENTOS DEPTO. CHILECITO

FOLIO

Nº 17

Obra: ROTONDA NORTE RUTA 40  
ACCESO LOS SARMIENTOS DEPTO. CHILECITO

BLOQUE 13 DE OCTUBRE

PRESUPUESTO

PROYECTO: ARQ. CORTEZ CASTRO JULIO. MAT: A-591

# Rotonda Norte Ruta 40 Acceso Los Sarmientos Chilecito

SUPERFICIE 1980 M2

Fecha : Septiembre 2016



Orden	Descripción	UD	Cantidad	P.U.	Importe
<b>1 TRABAJOS PRELIMNARES</b>					
1,1	LIMPIEZA Gral	GI	1,00	\$ 2.800,00	\$ 2.800,00
1,2	REPLANTEO	GI	1,00	\$ 3.500,00	\$ 3.500,00
	RELLENO Y COMPACTACION	M3	810,00	\$ 90,00	\$ 72.900,00
<b>Total TRABAJOS PRELIMNARES</b>					<b>\$ 79.200,00</b>
<b>2 EXCAVACIONES</b>					
2,1	EXC DE BASE - VIGAS DE FUND	M3	37,56	\$ 260,00	\$ 9.765,60
<b>Total EXCAVACIONES</b>					<b>\$ 9.765,60</b>
<b>3 HORMIGON ARMADO</b>					
3,1	RELLENO CIMIENTOS	m3	47,20	\$ 490,00	\$ 23.128,00
3,2	VIGAS ENCADENADOS	ML	36,00	\$ 250,00	\$ 9.000,00
3,3	BASE- VIGAS	m3	14,16	\$ 1.800,00	\$ 25.488,00
	Hº FUENTE	M3	14,83	\$ 3.500,00	\$ 51.905,00
3,4	HORMIGON MONUMENTO	M3	57,00	\$ 3.900,00	\$ 222.300,00
3,5	HORMIGON VISTO ESQUINAS	M3	17,00	\$ 3.600,00	\$ 61.200,00
<b>Total HORMIGON ARMADO</b>					<b>\$ 393.021,00</b>
<b>4 CONTRAPISOS</b>					
4,1	TETURADO SOBRE TERRENO NATURAL	m2	1.980,00	\$ 180,00	\$ 356.400,00
4,2	PISO GRANITICO	m2	630,00	\$ 330,00	\$ 207.900,00
4,3	FRENTES ESCALERAS DE LAJA	M2	84,00	\$ 350,00	\$ 29.400,00
4,4	PISADA LAJA	M2	210,00	\$ 350,00	\$ 73.500,00
					<b>\$ 667.200,00</b>
<b>5 INSTALACIONES</b>					
5,1	SANITARIA	GL	1,00	\$ 37.000,00	\$ 37.000,00
5,2	ELECTRICA E ILUMINACION	GL	1,00	\$ 27.800,00	\$ 27.800,00
<b>Total INSTALACIONES</b>					<b>\$ 64.800,00</b>


**Total Costo: \$ 1.213.986,60**

**Son Pesos UN MILLON DOSCIENTOS TRECE MIL NOVECIENTOS OCHENTA Y SEIS con 60 ctvos.**

  
**CORTEZ CASTRO JULIO**  
 ARQUITECTO  
 MAT. a-591



*Concejo Deliberante*

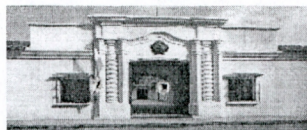

"1816 - 2016 Año del Bicentenario de la Independencia Nacional"

**DECRETO N° 387-2016**

CHILECITO, 19 DIC 2016

**VISTO:**

La Ordenanza Municipal N° 3.371/16, de fecha uno (01) de Diciembre de 2.016, sancionada por el **CONCEJO DELIBERANTE DE DEPARTAMENTO CHILECITO** y;

**CONSIDERANDO:**

**QUE**, el Art. 97° y 107°, Inc. 2, de la Ley Orgánica Transitoria Municipal N° 6.843 y su modificatoria Ley N° 6.872, otorgan a la Sra. Intendente Municipal, la facultad de promulgar las Ordenanzas sancionadas por el Concejo Deliberante del Departamento y encontrándose en plena vigencia los plazos para ejercer tal facultad, el Departamento Ejecutivo Municipal estima conveniente dictar el acto administrativo que materialice las atribuciones referidas.-

**POR ELLO:**

**LA INTENDENTE MUNICIPAL DEL DEPARTAMENTO CHILECITO**

**DECRETA**

**ART.1°).- PROMULGASE**, en todas sus partes la Ordenanza N° 3.371/16, sancionada por el **CONCEJO DELIBERANTE DEL DEPARTAMENTO CHILECITO**, el día uno (01) de Diciembre de 2.016.-


**ART.2°).- Por SECRETARÍA PRIVADA - INTENDENCIA MUNICIPAL - SECRETARÍA DE GOBIERNO Y DDHH, SECRETARIA DE INFRAESTRUCTURA Y OBRAS PUBLICAS, SECRETARIA DE SERVICIOS PUBLICOS** y demás áreas que corresponda, tómesese conocimiento, procédase a la notificación respectiva y adóptense los recaudos pertinentes.-

**ART. 3°) REMITASE**, copia del presente Decreta de Promulgación al Concejo Deliberante del Departamento Chilecito, para su conocimiento.-

**ART.4°).- COMUNÍQUESE**, publíquese, insértese en el Registro Municipal y archívese.-

  
**Dra. María Cecilia Varela**  
SECRETARIA DE GOBIERNO Y DD.HH.  
MUNICIPALIDAD DPTO. CHILECITO (L.R.)



  
**Prof. Silvia Del Valle Gaitán**  
INTENDENTE  
MUNICIPALIDAD DE CHILECITO (L.R.)