



**ORDENANZA NÚMERO TRES MIL CUATROCIENTOS  
VEINTICUATRO**

**EL CONCEJO DELIBERANTE SANCIONA LA PRESENTE  
ORDENANZA PARA EL DEPARTAMENTO CHILECITO**

**ART. 1º):** **AUTORÍZASE** al Departamento Ejecutivo Municipal, para que a través de la Secretaría de Infraestructura y Obras Públicas, realice un estudio de factibilidad de obra y relevamiento de terrenos entre la calle Máximo Martínez y Av. Circunvalación Dr. Oscar Albrieu, para la futura apertura y prolongación de calle Joaquín Víctor González.-

**ART. 2º):** Comuníquese, publíquese, insértese en el Registro Municipal y archívese.-

Dada en la Sala de Sesiones General Don José de San Martín del "Edificio del Bicentenario de la Patria" del Concejo Deliberante del Departamento Chilecito, a Un día del mes de Junio del Año Dos Mil Diecisiete. **Proyecto presentado por los Concejales del Bloque "Fuerza Cívica Riojana": Pedone Balegno, Miguel Augusto; Jaime, Mirtha del Valle; Fernández, Elio Prudencio y Guzmán, Ariel Nicolás.-**

**ORDENANZA N° 3.424/2017.-**




Oscar Luis Fonzalida  
SECRETARIO DELIBERATIVO  
CONCEJO DELIBERANTE DPTO. CHILECITO



Cr. Guillermo Herman Aguilar  
VICE INTENDENTE  
PRESIDENTE CONCEJO DELIBERANTE  
DPTO. CHILECITO - (L. R.)

PLU No 03

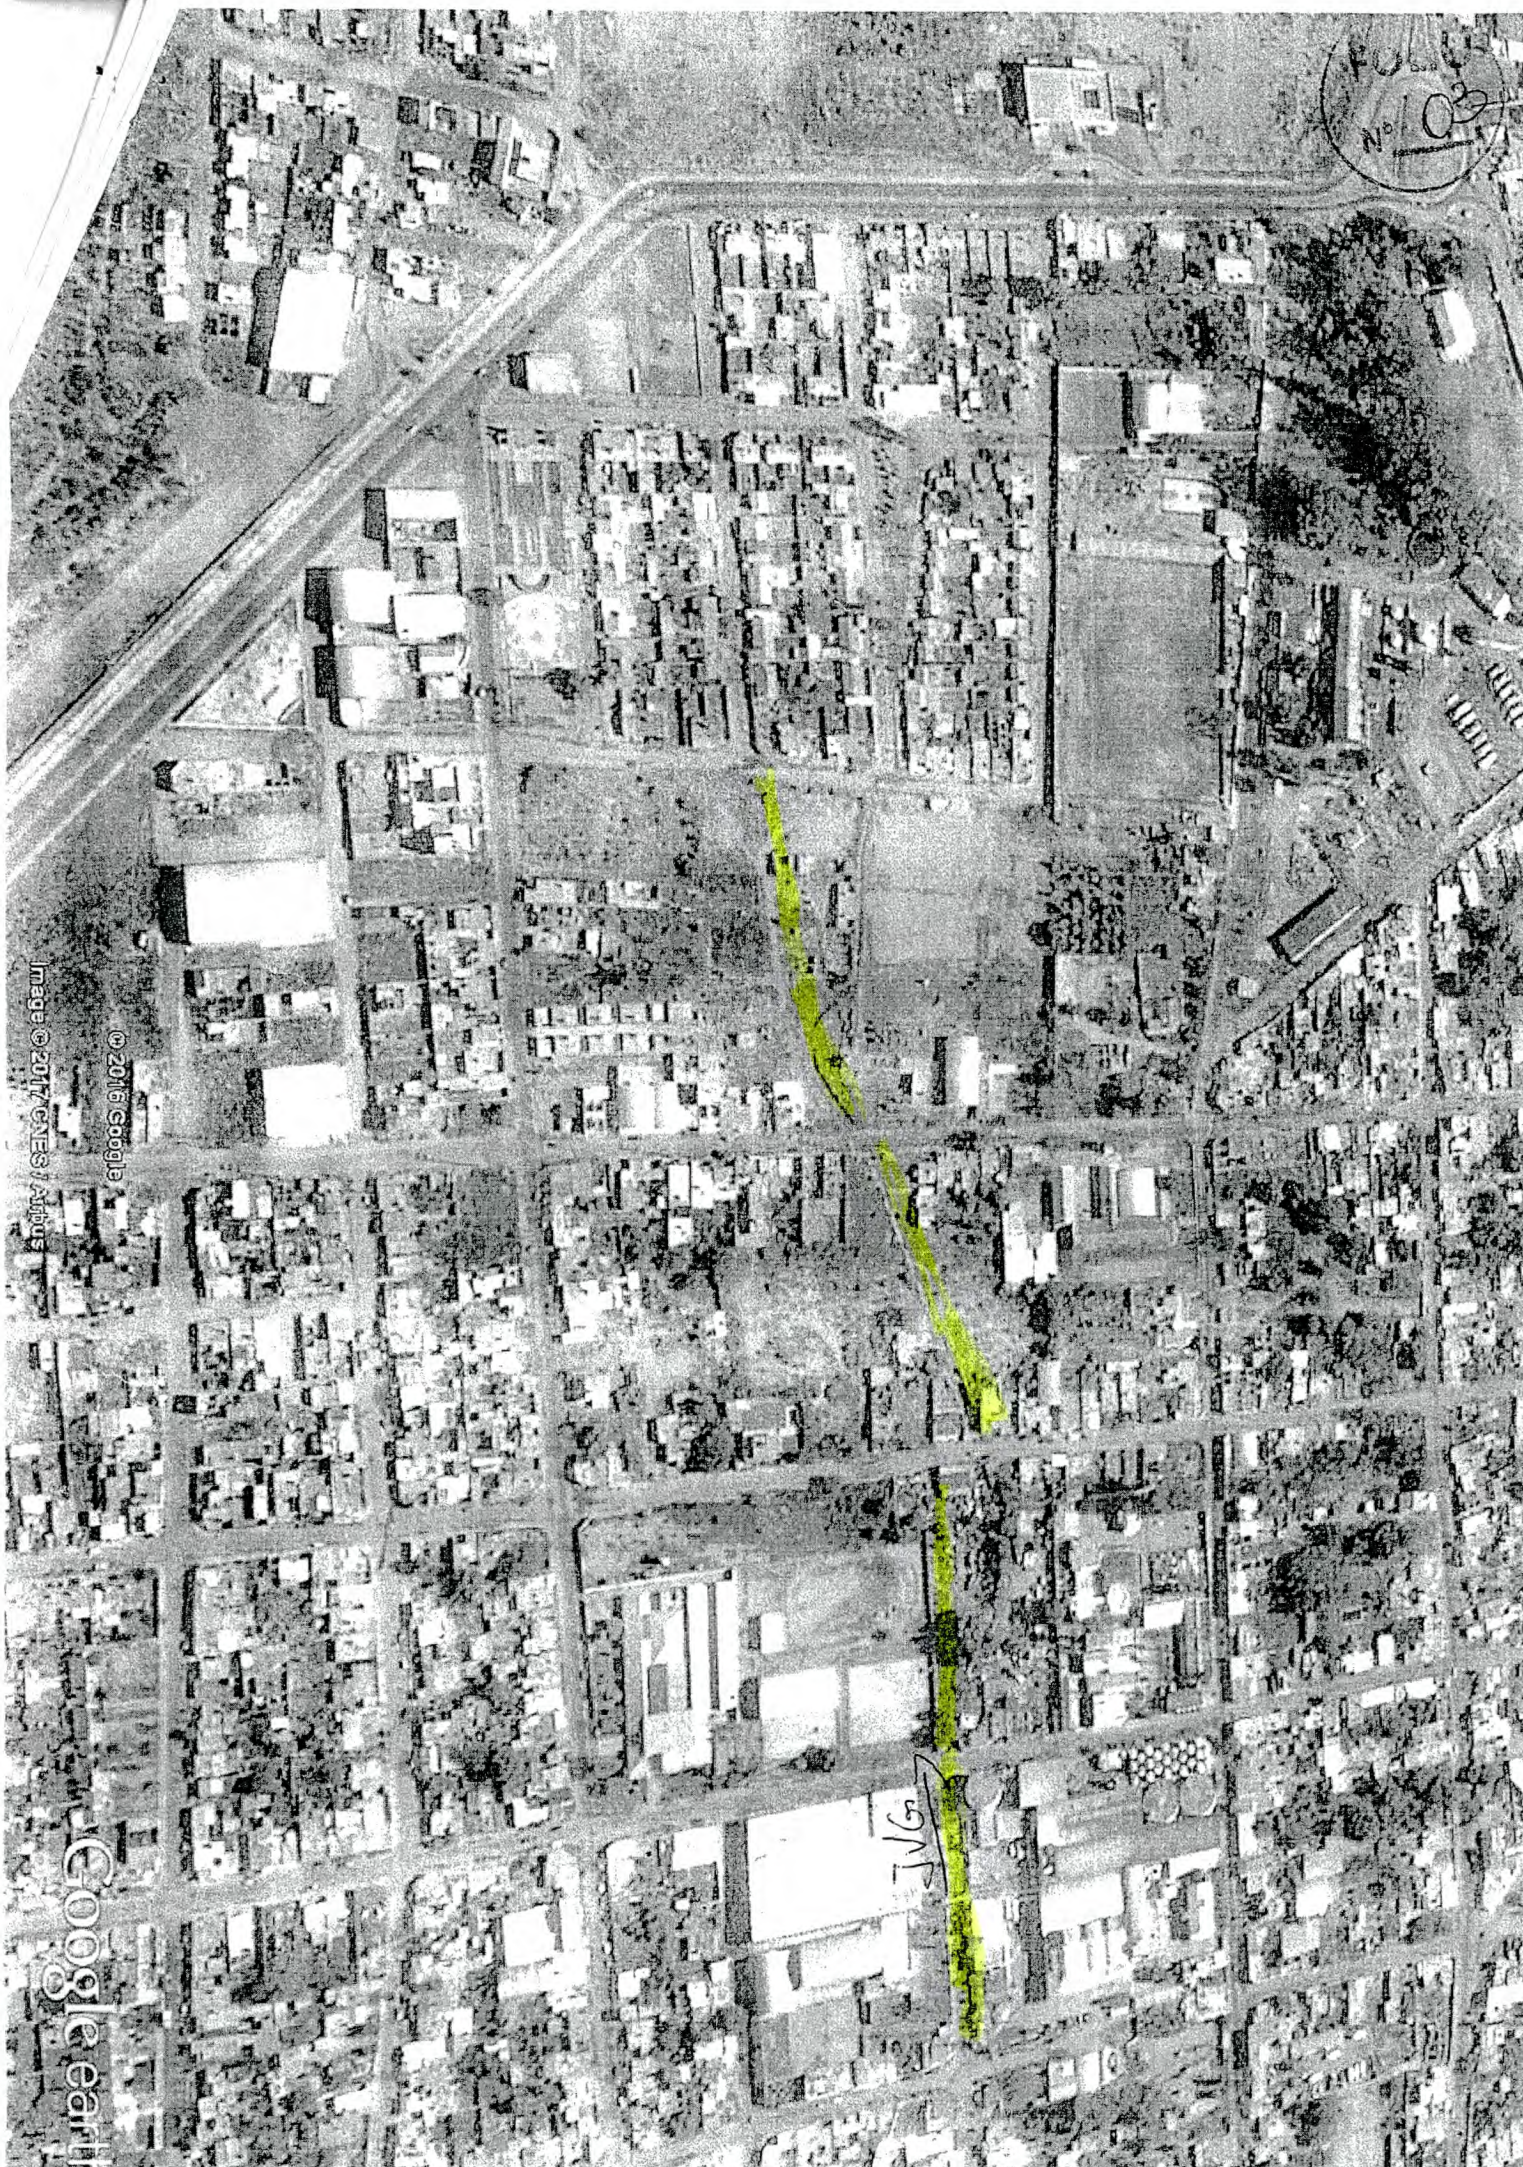

© 2016 Google  
Image © 2017 CNES / Airbus

Google earth