



## ORDENANZA NUMERO TRES MIL CUATROCIENTOS TREINTA Y OCHO

### EL CONCEJO DELIBERANTE SANCIONA LA PRESENTE ORDENANZA PARA EL DEPARTAMENTO CHILECITO

**ART. 1º):** **AUTORÍZASE** al Departamento Ejecutivo Municipal a desafectar el Espacio Verde asentado en el lote N° 1, Nomenclatura Catastral: Parcela 01 – Manzana 16 – Sección A – Circunscripción IV – Departamento 07, ubicada en el Distrito San Nicolás del Departamento Chilecito. El mismo será afectado al funcionamiento del Consejo Departamental de la Mujer/Género, creada por Ordenanza N° 2.846/2008 y modificada por Ordenanza N° 3.198/2013.-

**ART. 2º):** **AUTORÍZASE** al Departamento Ejecutivo Municipal, a solicitar, por ante la Secretaria de Tierras y Hábitat Social de la Provincia, el título de dominio a favor del Municipio.-

**ART. 3º):** Comuníquese, publíquese, insértese en el Registro Municipal y archívese.-



Dada en la Sala de Sesiones General Don José de San Martín del "Edificio del Bicentenario de la Patria" del Concejo Deliberante del Departamento Chilecito, a los Seis días del mes de Julio del Año Dos Mil Diecisiete. **Proyecto presentado por el DEPARTAMENTO EJECUTIVO MUNICIPAL.-**

# ORDENANZA N° 3.438/2017.-

Oscar Luis Fonzalida  
SECRETARIO DELIBERATIVO  
CONCEJO DELIBERANTE DPTO. CHILECITO



C. Guillermo Herman Aguilar  
VICE INTENDENTE  
PRESIDENTE CONCEJO DELIBERANTE  
DPTO. CHILECITO - (L. R.)



PROPIETARIO:

ESTADO PROVINCIAL  
SECRETARIA DE TIERRAS Y HABITAT SOCIAL  
DIRECCION GENERAL DE DESARROLLO TERRITORIAL

DATOS PARCELA ORIGEN

UBICACION	NOMENCLATURA CATASTRAL
DEPARTAMENTO: CHILECITO	DEPARTAMENTO: 07
CIUDAD:	CIRCUNSCRIPCION: IV
DISTRITO: SAN NICOLAS	SECCION: A A
BARRIO:	MANZANA: C 10
PARAJE:	PARCELA: 7 2

SERVICIOS PUBLICOS: NO POSEE

MATRICULA FOLIO REAL	AÑO	N° DE PADRON	MATRICULA CATASTRAL

FIRMAS:

FECHA: NOVIEMBRE DE 2010

*[Signature]*  
ARIEL PUY SORIA

SECRETARIA DE TIERRAS Y HABITAT SOCIAL  
CALLE DALMACIO VELEZ N° 682 L.R.

*[Signature]*  
RAMON ALEJANDRO GUZMAN  
AGRIMENSOR M.P.C.A. Nro 123

DIRECCION PROVINCIAL DE CATASTRO

EL PRESENTE PLANO SE APRUEBA BAJO RESPONSABILIDAD DEL PROFESIONAL ACTUANTE.-  
CERTIFICO HABER PRACTICADO LA DEMARCAACION EN LA FORMA INDICADA EN ESTE PLANO.-  
LA VISACION TECNICA DE ESTE PLANO SE HACE DE ACUERDO A LO DISPUESTO EN LAS LEYES NACIONALES N° 3512 Y 19724 (P.R.); A LAS LEYES PROVINCIALES N° 2112; 2617, 3277; 3775 Y SECRETOS LEYES N° 2341/5 Y 19855/63 Y DISPOSICIONES DE LA DIRECCION PROVINCIAL DE CATASTRO N° 408/63; 1379/70; 1690/72; 4092/73; 4093/75; 5314/81; 10588/82; 14984/02; 15518/03; 16891/06; 16664/06 / 16665/06

DEPARTAMENTO DE AGRIMENSURA

*[Signature]*  
Ing. Agrim. Graciela I. Garcia  
Coordinadora de Agrimensura  
Direcc Pcial de Catastro  
Sec de Tierras y H Social  
M.P.C.A. N° 81

VISADO POR:

FECHA:

APROBADO TECNICAMENTE POR DISPOSICION N°:

019311

*[Signature]*  
AGRIM. MARCELO O. HEREDIA  
DIRECTOR GENERAL  
DIRECCION Pcial. DE CATASTRO  
SEC. DE TIERRAS Y HABITAT SOCIAL

LA RIOJA: 29 MAYO 2012

DIRECCION DE CATASTRO MUNICIPAL

CHILECITO:

OBSERVACIONES:

BAL


N° MANZ	
11	
12	
13	
14	
15	
16	
17	
18	
19	
20	
21	
22	
23	
24	
25	61
26	
27	61
28	
29	
30	
31	
32	
33	
34	
35	76

CROQUIS DE UBICACION  
ESCALA 1:40.000





LOTEO  
ESCALA 1:800

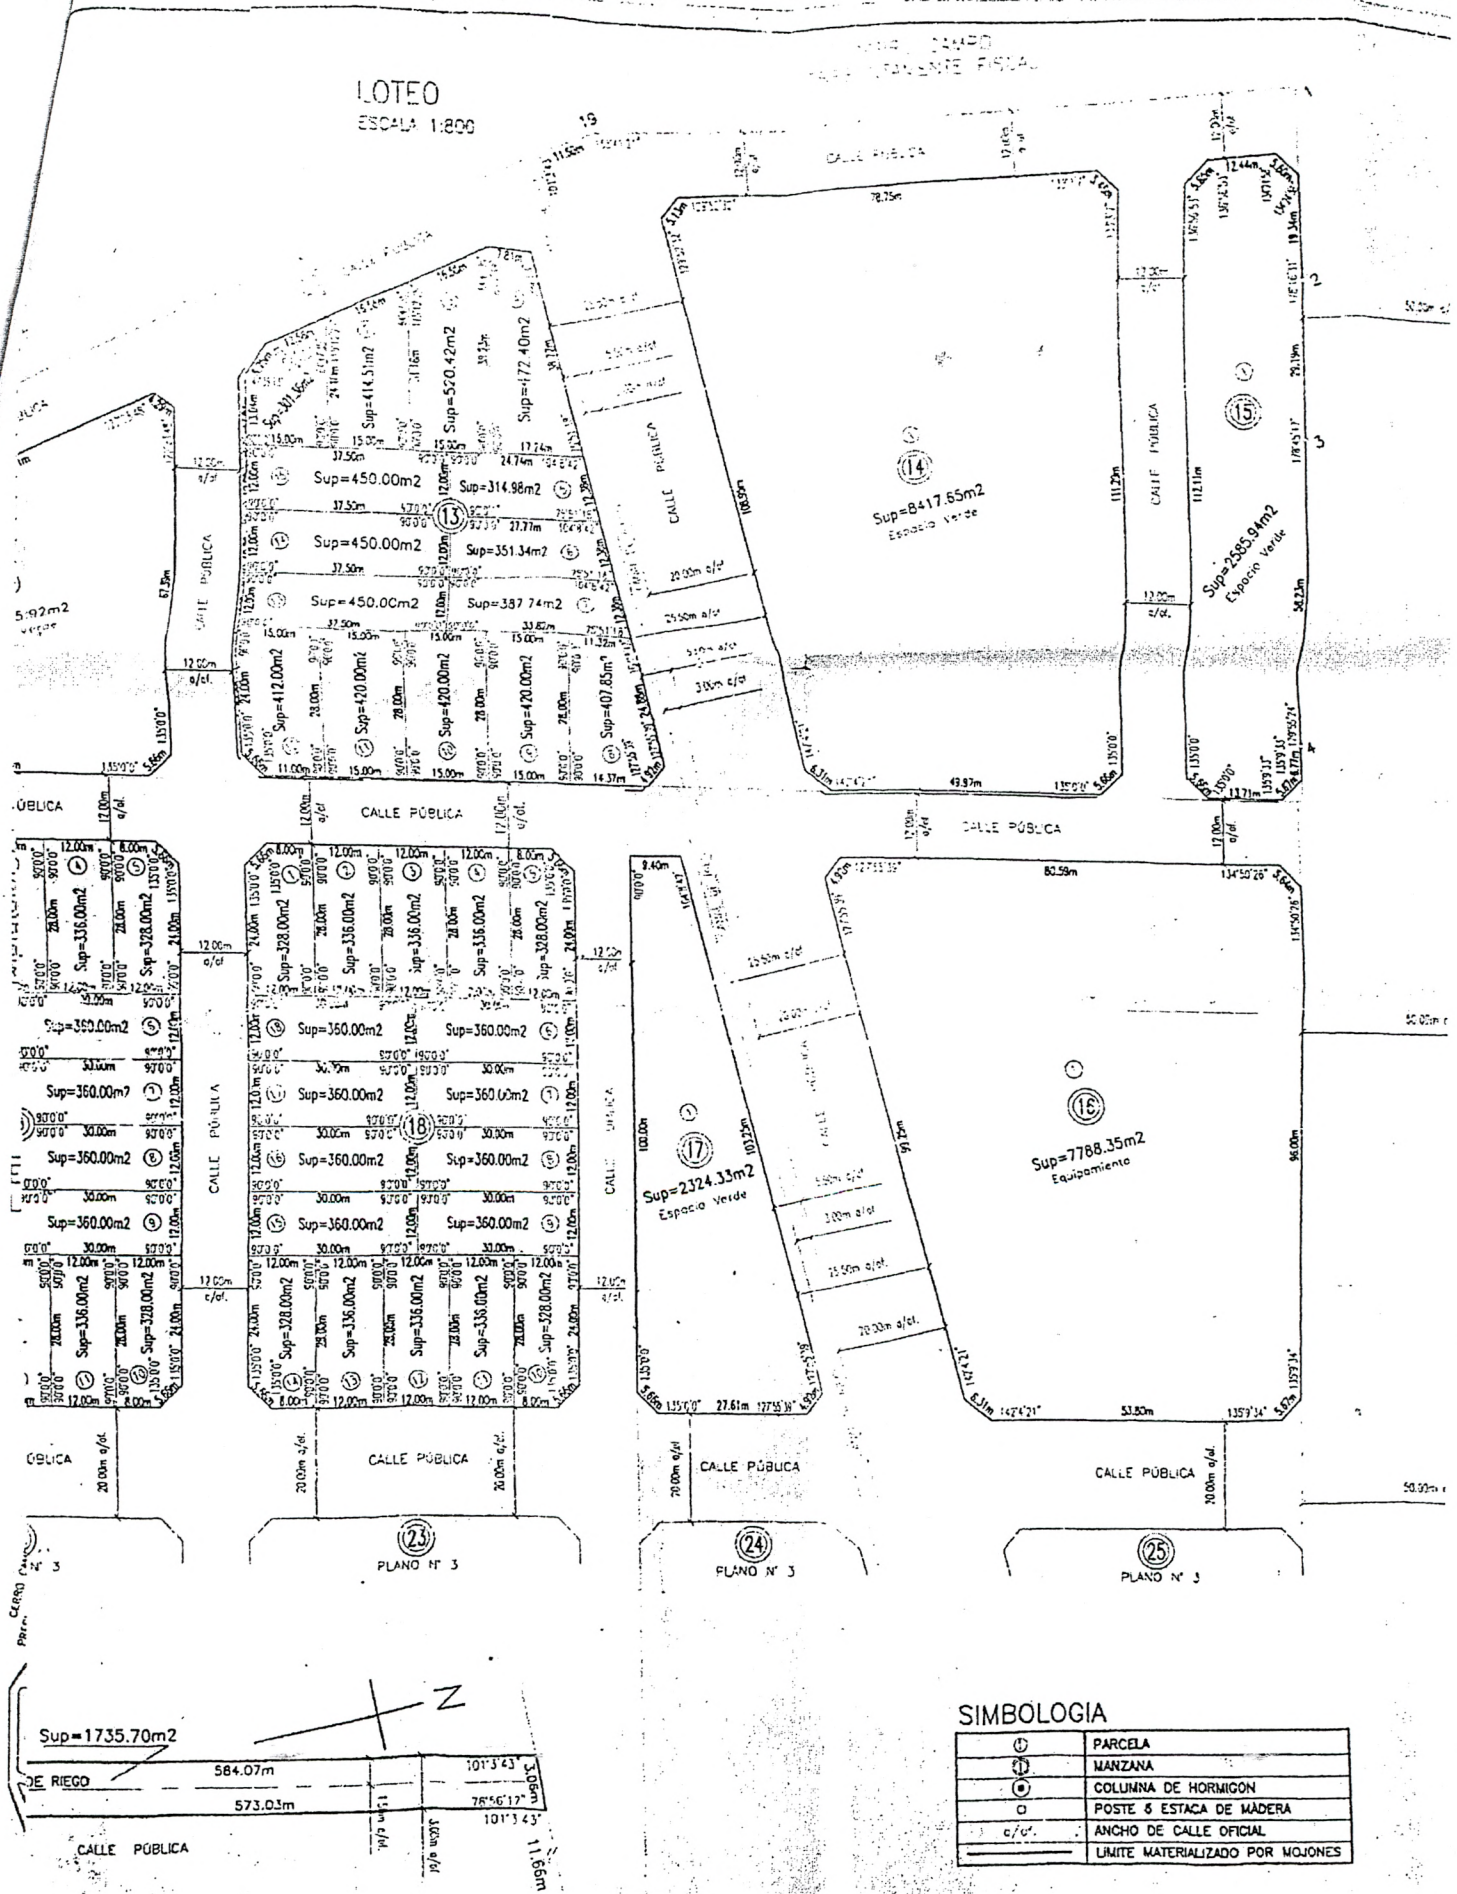

SIMBOLOGIA

⊙	PARCELA
⊕	MANZANA
⊗	COLUMNA DE HORMIGON
⊖	POSTE & ESTACA DE MADERA
a/c.	ANCHO DE CALLE OFICIAL
—	LMITE MATERIALIZADO POR MOJONES





DECRETO N° 743-2017.-

CHILECITO, 28 JUL 2017

VISTO:

El Decreto Municipal N° 119-2017 de fecha 05 de Julio de 2.017 y;

CONSIDERANDO:

**QUE**, en el mismo se advierte un error involuntario con respecto a la fecha de promulgación de la ordenanza N° 3438/17, y a su vez de protocolización siendo la fecha correcta de promulgación el día 06 de julio del cte año respectivamente,

**QUE**, en virtud a lo antes expuesto el Departamento Ejecutivo Municipal, estima procedente ordenar el dictado del Instrumento Legal en tal sentido.-

POR ELLO:

**EL VICE INTENDENTE MUNICIPAL A CARGO DE LA  
INTENDENCIA MUNICIPAL DEL DEPARTAMENTO CHILECITO**

DECRETA

ART.1°).- **RECTIFICASE**, el error material involuntario cometido en el Decreto Municipal N° 119/2017 de fecha 05 de Julio de 2.017 respecto a la fecha de promulgación de la ordenanza N° 3438, siendo la correcta: 06 de julio del año 2017.-

ART.2°).- Por **SECRETARIA DE GOBIERNO Y DERECHOS HUMANOS, SECRETARIA PRIVADA-INTENDENCIA MUNICIPAL, SECRETARIA DE HACIENDA Y FINANZAS PUBLICAS, DIRECCION GENERAL DE RECURSOS HUMANOS, DIRECCION DE LIQUIDACION Y SUELDOS** y demás áreas que correspondan, tómesese conocimiento, procédase a la notificación respectiva y adóptense los recaudos pertinentes.-

ART.3°).- **COMUNÍQUESE**, publíquese, insértese en el Registro Municipal y archívese.-



**DECRETO N° 119-2017**

CHILECITO, 05 JUL 2017

**VISTO:**

La Ordenanza N° 3.438/17, de fecha 06 de junio de 2.017, sancionada por el **CONCEJO DELIBERANTE DEL DEPARTAMENTO CHILECITO**, y;

**CONSIDERANDO:**

**QUE**, el Art. 97° y 107°, Inc. 2, de la Ley Orgánica Transitoria Municipal N° 6.843 y su modificatoria Ley N° 6.872, otorgan al Sr. Intendente Municipal, la facultad de promulgar las Ordenanzas sancionadas por el Concejo Deliberante del Departamento y encontrándose en plena vigencia los plazos para ejercer tal facultad, el Departamento Ejecutivo Municipal estima conveniente dictar el acto administrativo que materialice las atribuciones referidas.-


**POR ELLO:**

**LA INTENDENTE MUNICIPAL DEL DEPARTAMENTO CHILECITO**

**DECRETA**

- ART.1°).- PROMULGASE**, en todas sus partes la Ordenanza N° 3.438/17, sancionada por el **CONCEJO DELIBERANTE DEL DEPARTAMENTO CHILECITO** el día 06 de junio de 2.017.-
- ART.2°).- Por SECRETARIA PRIVADA - INTENDENCIA MUNICIPAL, SECRETARIA DE SERVICIOS PUBLICOS, DIRECCION DE CATASTRO, CONSEJO DEPARTAMENTAL DE LA MUJER/GENERO** y demás áreas que corresponda, tómesese conocimiento y adoptense los recaudos pertinentes.-
- ART.3°).- REMÍTASE** copia del presente Decreto de Promulgación al Concejo Deliberante del Departamento Chilecito, para su conocimiento.-
- ART.4°).- COMUNÍQUESE**, publíquese, insértese en el Registro Municipal y archívese.-

  
Dra. María Cecilia Varela  
SECRETARIA DE GOBIERNO Y DD.HH.  
MUNICIPALIDAD DPTO. CHILECITO (L.R.)

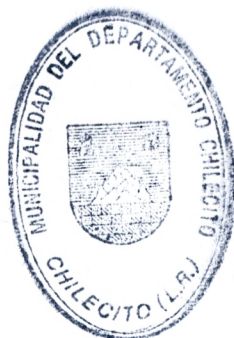

  
Prof. Silvia Del Valle Gaitán  
INTENDENTE  
MUNICIPALIDAD DE CHILECITO (L.R.)



DECRETO N° 746-2017 .-

CHILECITO, 28 JUL 2017

**VISTO:**

La Ordenanza N° 3.438/17, de fecha 06 de julio de 2.017, sancionada por el CONCEJO DELIBERANTE DE DEPARTAMENTO CHILECITO y;

**CONSIDERANDO:**

QUE, el Art. 97° y 107°, Inc. 2, de la Ley Orgánica Transitoria Municipal N° 6.843 y su modificatoria Ley N° 6.872, otorgan al Sr. Intendente Municipal, la facultad de promulgar las Ordenanzas sancionadas por el Concejo Deliberante del Departamento y encontrándose en plena vigencia los plazos para ejercer tal facultad, el Departamento Ejecutivo Municipal estima conveniente dictar el acto administrativo que materialice las atribuciones referidas.-

**POR ELLO:**

**EL VICE INTENDENTE MUNICIPAL A CARGO DE LA  
INTENDENCIA MUNICIPAL DEL DEPARTAMENTO  
CHILECITO**

**DECRETA**

**ART.1°).- PROMULGASE**, en todas sus partes la Ordenanza N° 3.438/17, sancionada por el CONCEJO DELIBERANTE DE CHILECITO, el 06 de Julio de 2.017.-

**ART.2°).- Por SECRETARÍA PRIVADA - INTENDENCIA MUNICIPAL - SECRETARÍA DE SERVICIOS PUBLICOS, DIRECCION DE CATASTRO, CONSEJO DEPARTAMENTAL DE LA MUJER/GENERO** y demás áreas que corresponda, tómesese conocimiento, procédase a la notificación respectiva y adóptense los recaudos pertinentes.-

**ART. 3°) REMITASE**, copia del presente Decreta de Promulgación al Concejo Deliberante del Departamento Chilcito, para su conocimiento.-

**ART.4°).- COMUNÍQUESE**, publíquese, insértese en el Registro Municipal y archívese.-



**Cr. Guillermo Herman Aguilar**  
VICE INTENDENTE  
PRESIDENTE CONCEJO DELIBERANTE  
DPTO. CHILECITO - (L. R.)