



**ORDENANZA NÚMERO TRES MIL QUINIENTOS TREINTA Y UNO**


**EL CONCEJO DELIBERANTE SANCIONA LA PRESENTE  
ORDENANZA PARA EL DEPARTAMENTO CHILECITO**

**ART. 1º):** **AUTORÍZASE** al Departamento Ejecutivo Municipal a gestionar ante el Gobierno Nacional, a través del Ministerio del Interior, Obras Públicas y Vivienda, los fondos necesarios para ejecución de la Obra: "Cruce Río Barrio Alto Verde del Distrito Nonogasta - Departamento Chilecito - Provincia de La Rioja".-

**ART. 2º):** Es parte integrante de la presente normativa la **Memoria Técnico - Descriptiva**.

**ART. 3º):** Comuníquese, publíquese, insértese en el Registro Municipal y archívese.-

Dada en la Sala de Sesiones General Don José de San Martín del "Edificio del Bicentenario de la Patria" del Concejo Deliberante del Departamento Chilecito, a los Cinco días del mes de Julio del año Dos Mil Dieciocho. Proyecto presentado por el Concejal del Bloque Unipersonal "PRO-Chilecito": Gaitán, Nicolás Narciso.-

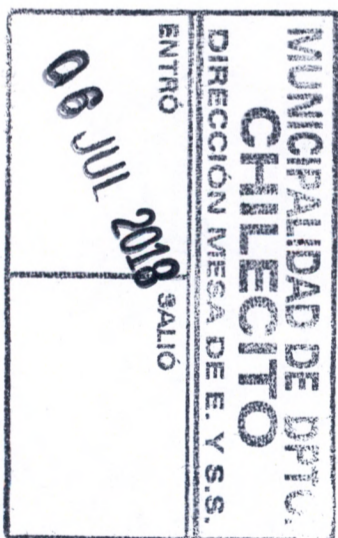

**ORDENANZA N° 3.531/2018.-**

Oscar Luis Fonzalida  
SECRETARIO DELIBERATIVO  
CONCEJO DELIBERANTE DPTO. CHILECITO




Guillermo Herman Aguilar  
VICE INTENDENTE  
PRESIDENTE CONCEJO DELIBERANTE  
DPTO. CHILECITO - (L. R.)

1000  
Nº 03




**OBRA: CRUCE RIO BARRIO ALTOVERDE  
DISTRITO NONOGASTA**

**MUNICIPALIDAD DPTO. CHILECITO, L.R.  
SECRETARIA DE INFRAESTRUCTURA Y  
OBRAS PÚBLICAS**

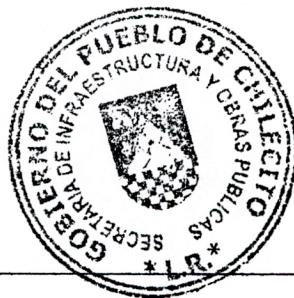

**OBRA: CRUCE RIO BARRIO ALTO VERDE – NONOGASTA  
MUNICIPALIDAD DPTO. CHILECITO – SECRETARIA DE INFRAEST. Y OBRAS PUBLICAS**

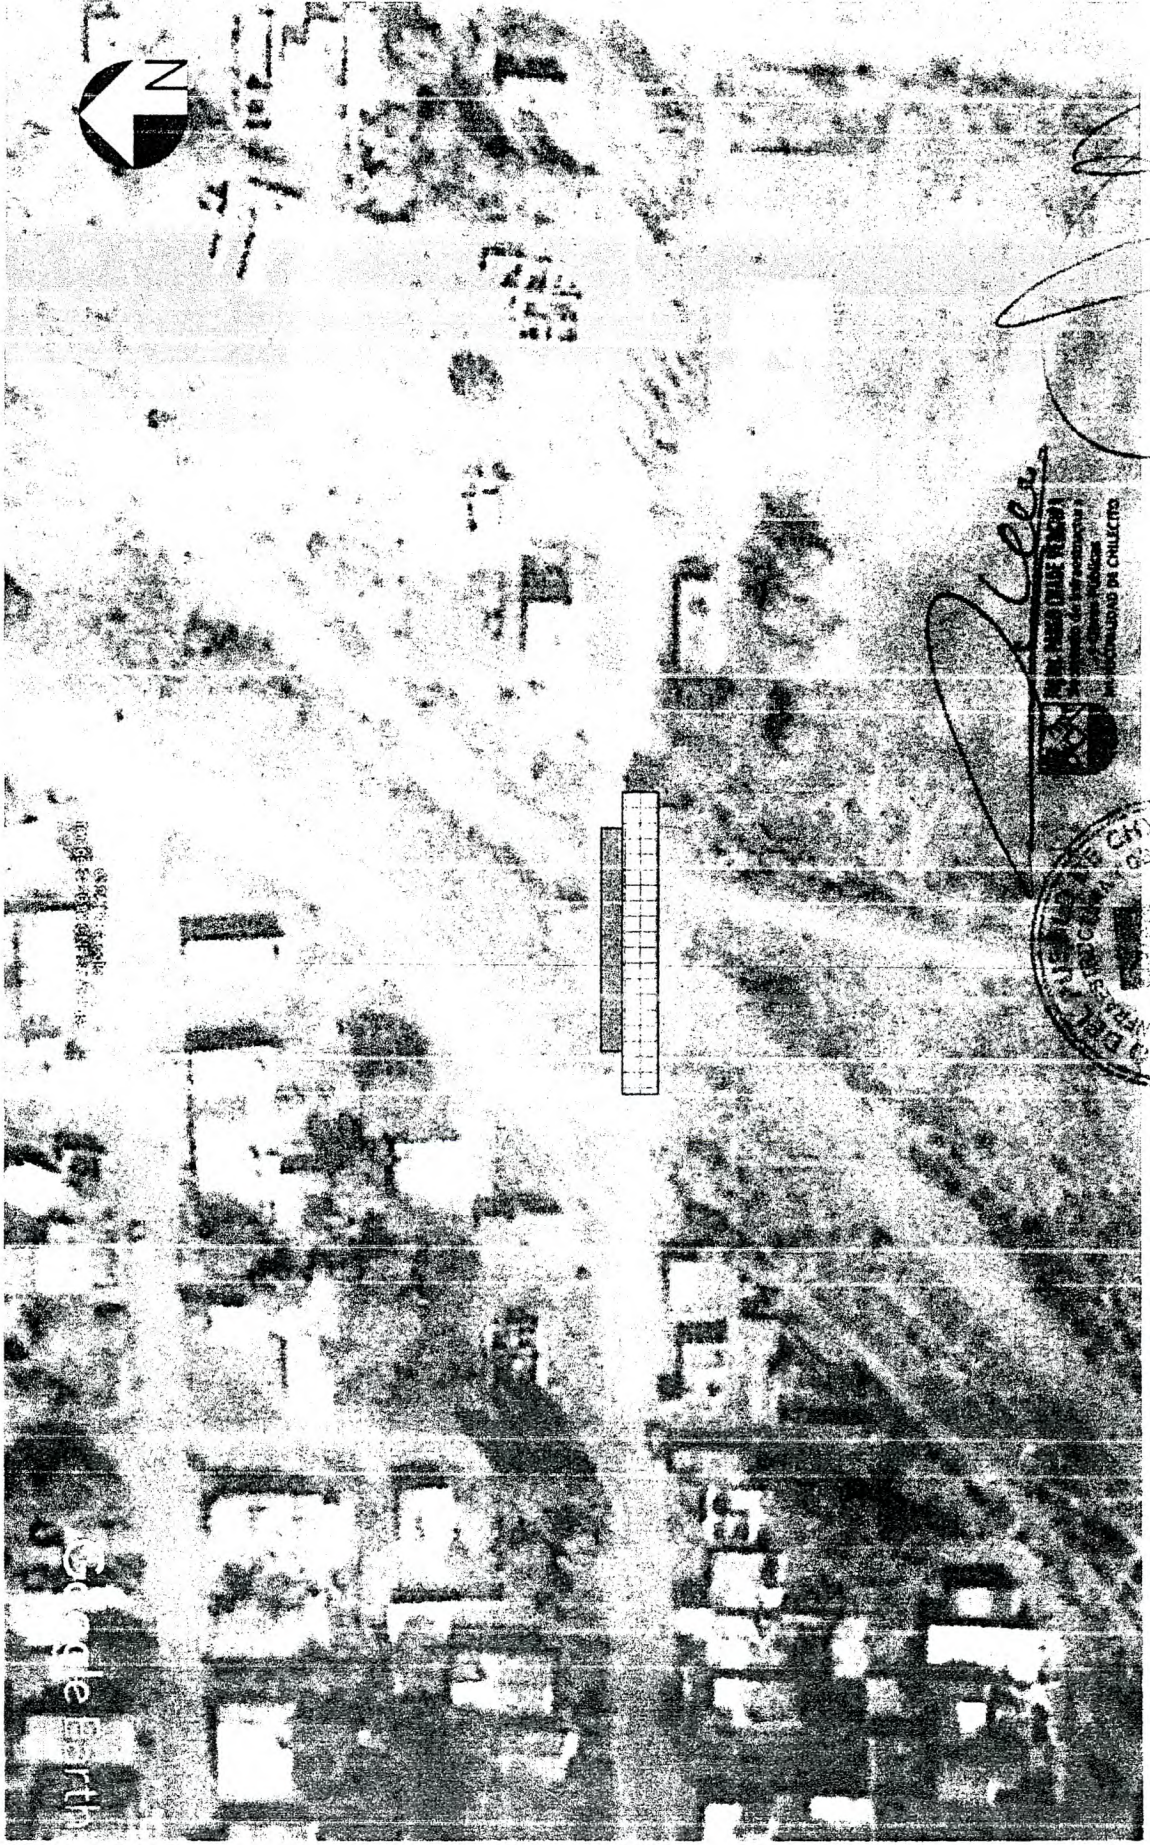


FOLIO  
Nº 04

ARQ. GUSTAVO SALVADEO

**CROQUIS DE UBICACION**

**OBRA: CRUCE RIO BARRIO ALTO VERDE - NONOGASTA  
MUNICIPALIDAD DPTO. CHILECITO - SECRETARIA DE INFRAEST. Y OBRAS PUBLICAS**

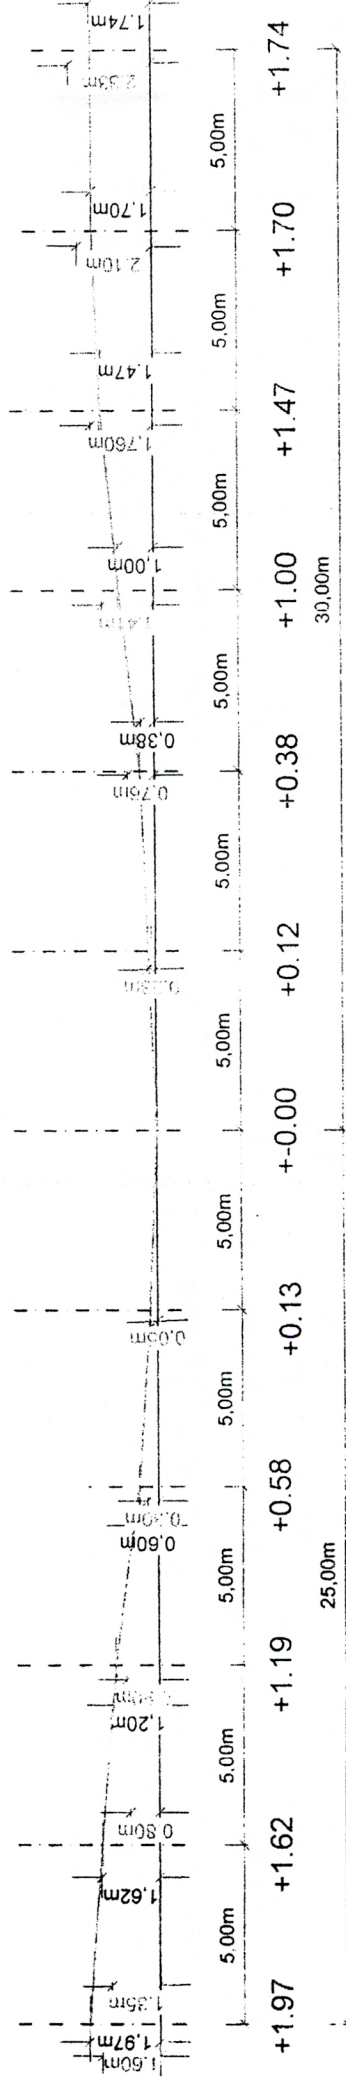


**RELEVAMIENTO NIVELES**




ARQ. GUSTAVO SALVADEO

FOLIO  
N° 05


# OBRA: CRUCE RIO BARRIO ALTO VERDE - NONOGASTA MUNICIPALIDAD DPTO. CHILECITO - SECRETARIA DE INFRAEST. Y OBRAS PUBLICAS

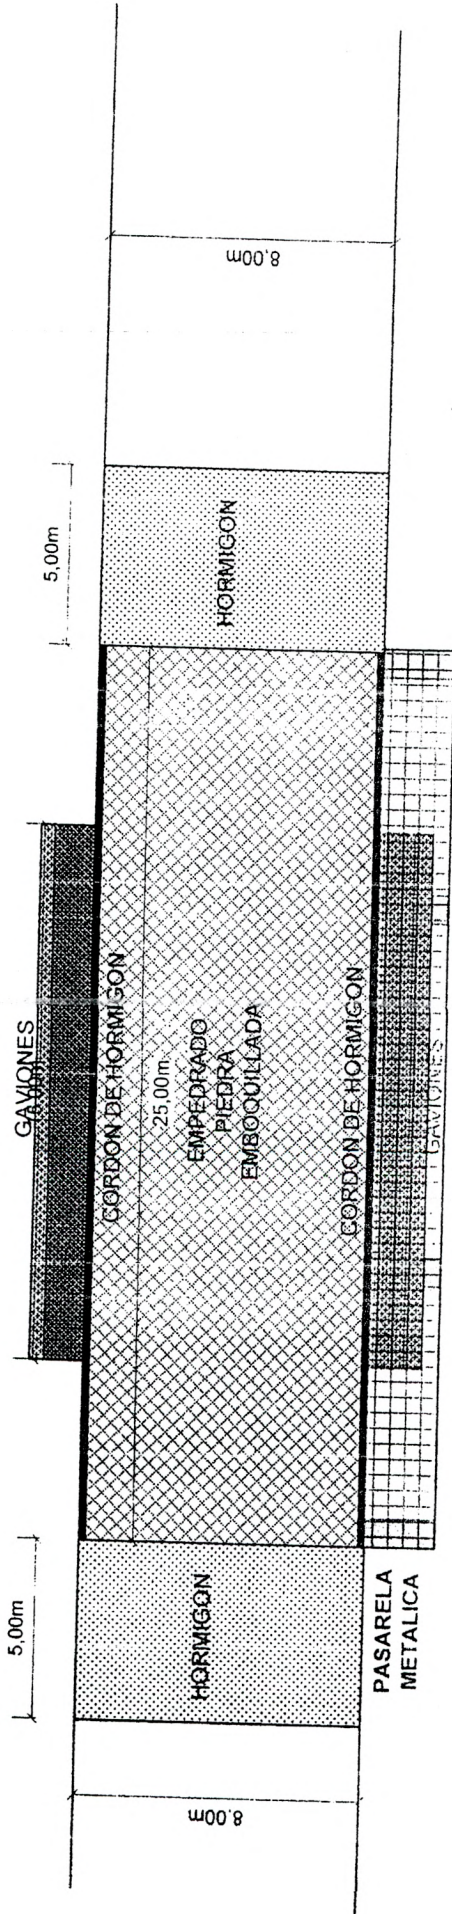

### PLANTA

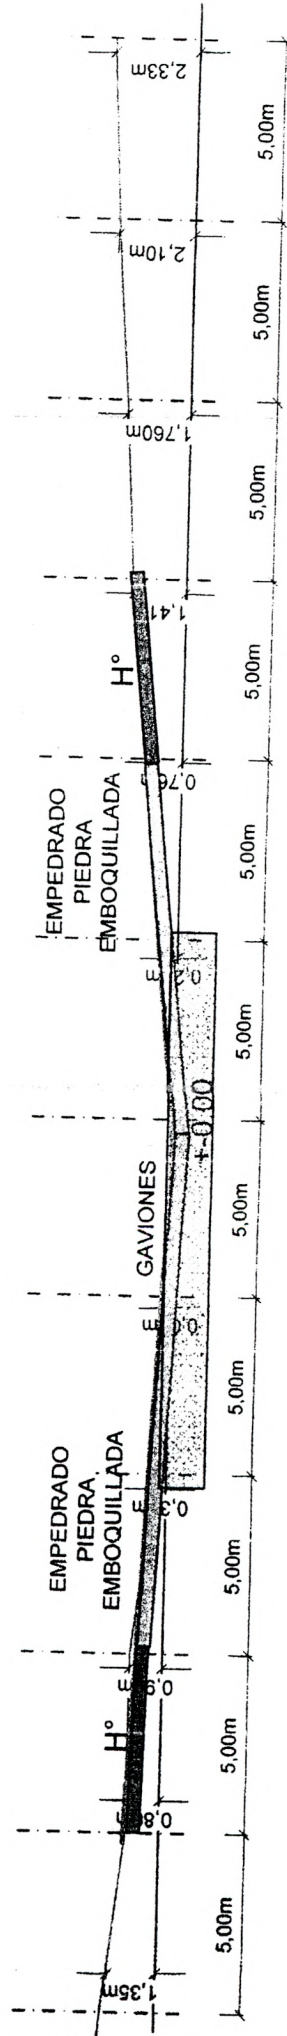

### CORTE

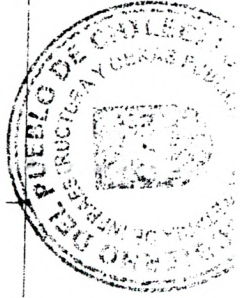


30.00m


ARQ. GUSTAVO SALVADEO

PLANO  
Nº 06


**OBRA: CRUCE RIO BARRIO ALTO VERDE - NONOGASTA  
MUNICIPALIDAD DPTO. CHILECITO - SECRETARIA DE INFRAEST. Y OBRAS PUBLICAS**

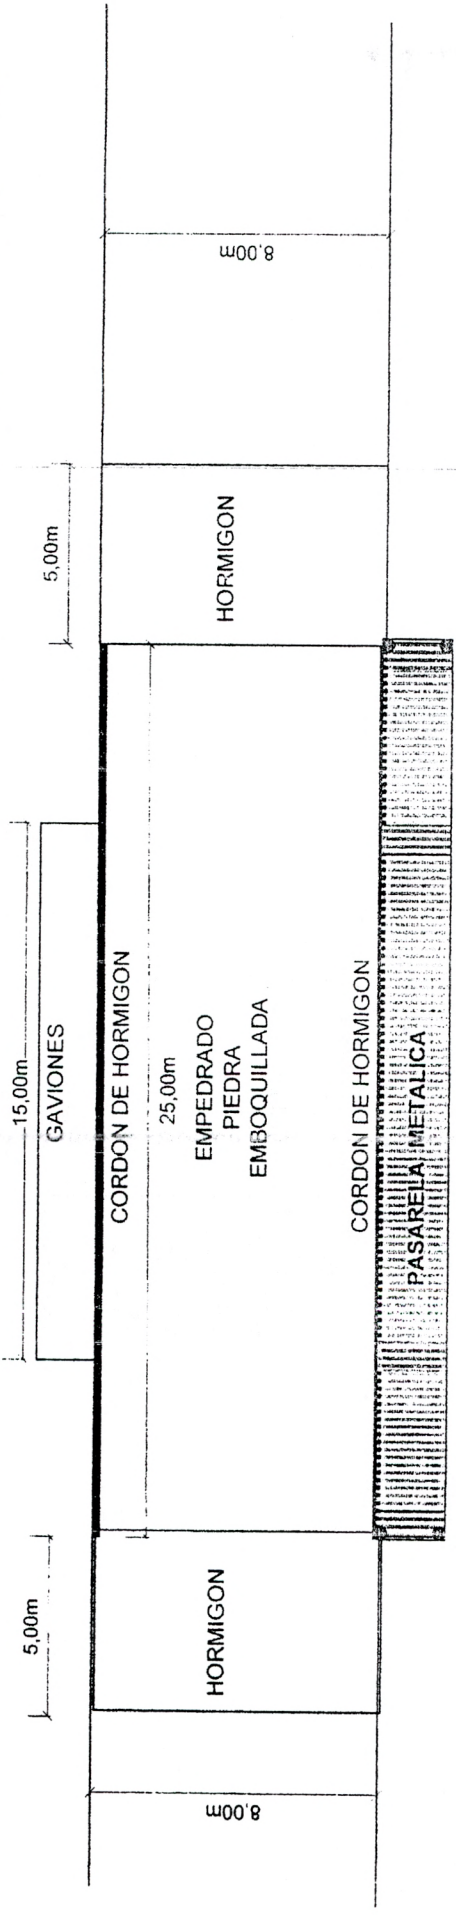

**PLANTA PASARELA**

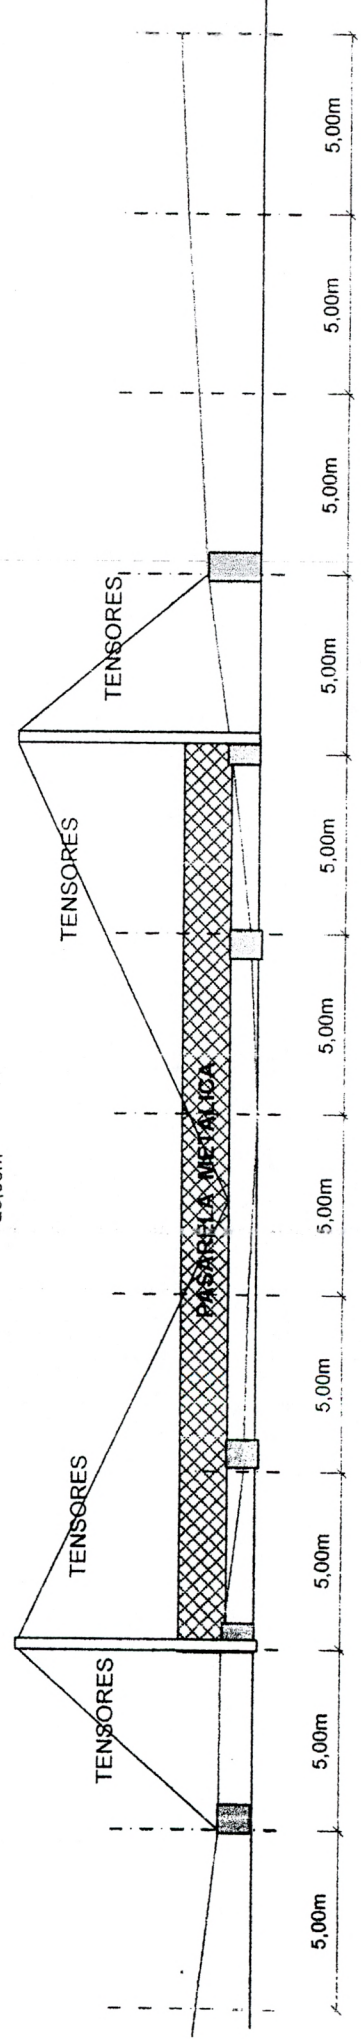

**CORTE**

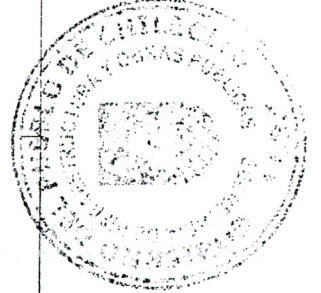

Handwritten signature and stamp. The stamp is circular and contains the text 'Nº 07' and 'ARQ. GUSTAVO SALVADEO'.

**OBRA: CRUCE DE RIO BARRIO ALTO VERDE - DISTRITO NONOGASTA**

**MUNICIPALIDAD DPTO. CHILECITO, LA RIOJA**

**SECRETARIA DE INFRAESTRUCTURA Y OBRAS PUBLICAS**

Fecha:

jun-18

**Presupuesto- Unidad por Item- MATERIAL Y MANO DE OBRA**

ITEM	DESCRIPCION	UN.	CANTIDAD	PRECIO UNIT.		TOTAL
1	NIVELACION Y LIMPIEZA DE TERRENO	GL	GLOBAL	15.000,00		15.000,00
2	PISO DE HORMIGON 0,15 M	M3.	12,00	3.970,00		47.640,00
3	CORDON DE HORMIGON 0,20 M. X 0,40 M. ( 50,00 ML.)	M3.	4,00	3.280,00		13.600,00
4	PISO DE PIEDRA EMBOQUILLADA H: 0,20 M.	M3.	40,00	1.725,00		69.000,00
5	COLOCACION GAVIONES , GALVANIZADOS C/MAILLA HEXAGONAL	M3.	30,00	2.825,00		84.750,00
6	PASARELA METALICA COLGANTE CON TENSORES	ML	25,00	9.000,00		225.000,00
<b>TOTAL</b>						<b>454.990,00</b>

**SON PESOS: CUATROCIENTOS CINCUENTA Y CUATRO MIL NOVECIENTOS NOVENTA CON 00/100 CTVS.**



*[Handwritten signature]*  
A. ...  
SECRETARIA DE INFRAESTRUCTURA Y OBRAS PUBLICAS

FOLIO  
Nº 08



MUNICIPALIDAD DEL DPTO.  
CHILECITO

**“Centenario de la Reforma Universitaria Argentina de 1918**

**D E C R E T O N° 148-2018**

**CHILECITO, 06 JUL 2018**

**VISTO:**

La Ordenanza N° 3.531/18, de fecha 05 de julio de 2.018, sancionada por el **CONCEJO DELIBERANTE DEL DEPARTAMENTO CHILECITO**, y;

**CONSIDERANDO:**

**QUE**, el Art. 97° y 107°, Inc. 2, de la Ley Orgánica Transitoria Municipal N° 6.843 y su modificatoria Ley N° 6.872, otorgan al Sr. Intendente Municipal, la facultad de promulgar las Ordenanzas sancionadas por el Concejo Deliberante del Departamento y encontrándose en plena vigencia los plazos para ejercer tal facultad, el Departamento Ejecutivo Municipal estima conveniente dictar el acto administrativo que materialice las atribuciones referidas.-

**POR ELLO:**

**LA INTENDENTE MUNICIPAL DEL DEPARTAMENTO CHILECITO**

**D E C R E T A**

**ART.1°).- PROMULGASE**, en todas sus partes la Ordenanza N° 3.531/18, sancionada por el **CONCEJO DELIBERANTE DEL DEPARTAMENTO CHILECITO** el día 05 de julio de 2.018.-


**ART.2°).- Por SECRETARIA PRIVADA - INTENDENCIA MUNICIPAL, MINISTERIO DEL INTERIOR, OBRAS PUBLICAS Y VIVIENDA DE NACION, SECRETARIA DE INFRAESTRUCTURA Y OBRAS PUBLICAS MUNICIPAL, COORDINACION DE DISTRITOS ZONA SUR** y demás áreas que corresponda, tómesese conocimiento y adóptense los recaudos pertinentes.-

**ART.3°).- REMÍTASE** copia del presente Decreto de Promulgación al Concejo Deliberante del Departamento Chilecito, para su conocimiento.-

**ART.4°).- COMUNÍQUESE**, publíquese, insértese en el Registro Municipal y archívese.

  
**Dra. María Cecilia Varela**  
SECRETARIA DE GOBIERNO Y DD.HH.  
MUNICIPALIDAD DPTO. CHILECITO (L.R.)



  
**Prof. Silvia Del Valle Gaitán**  
INTENDENTE  
MUNICIPALIDAD DE CHILECITO (L.R.)